



NÚMERO
SFT-01

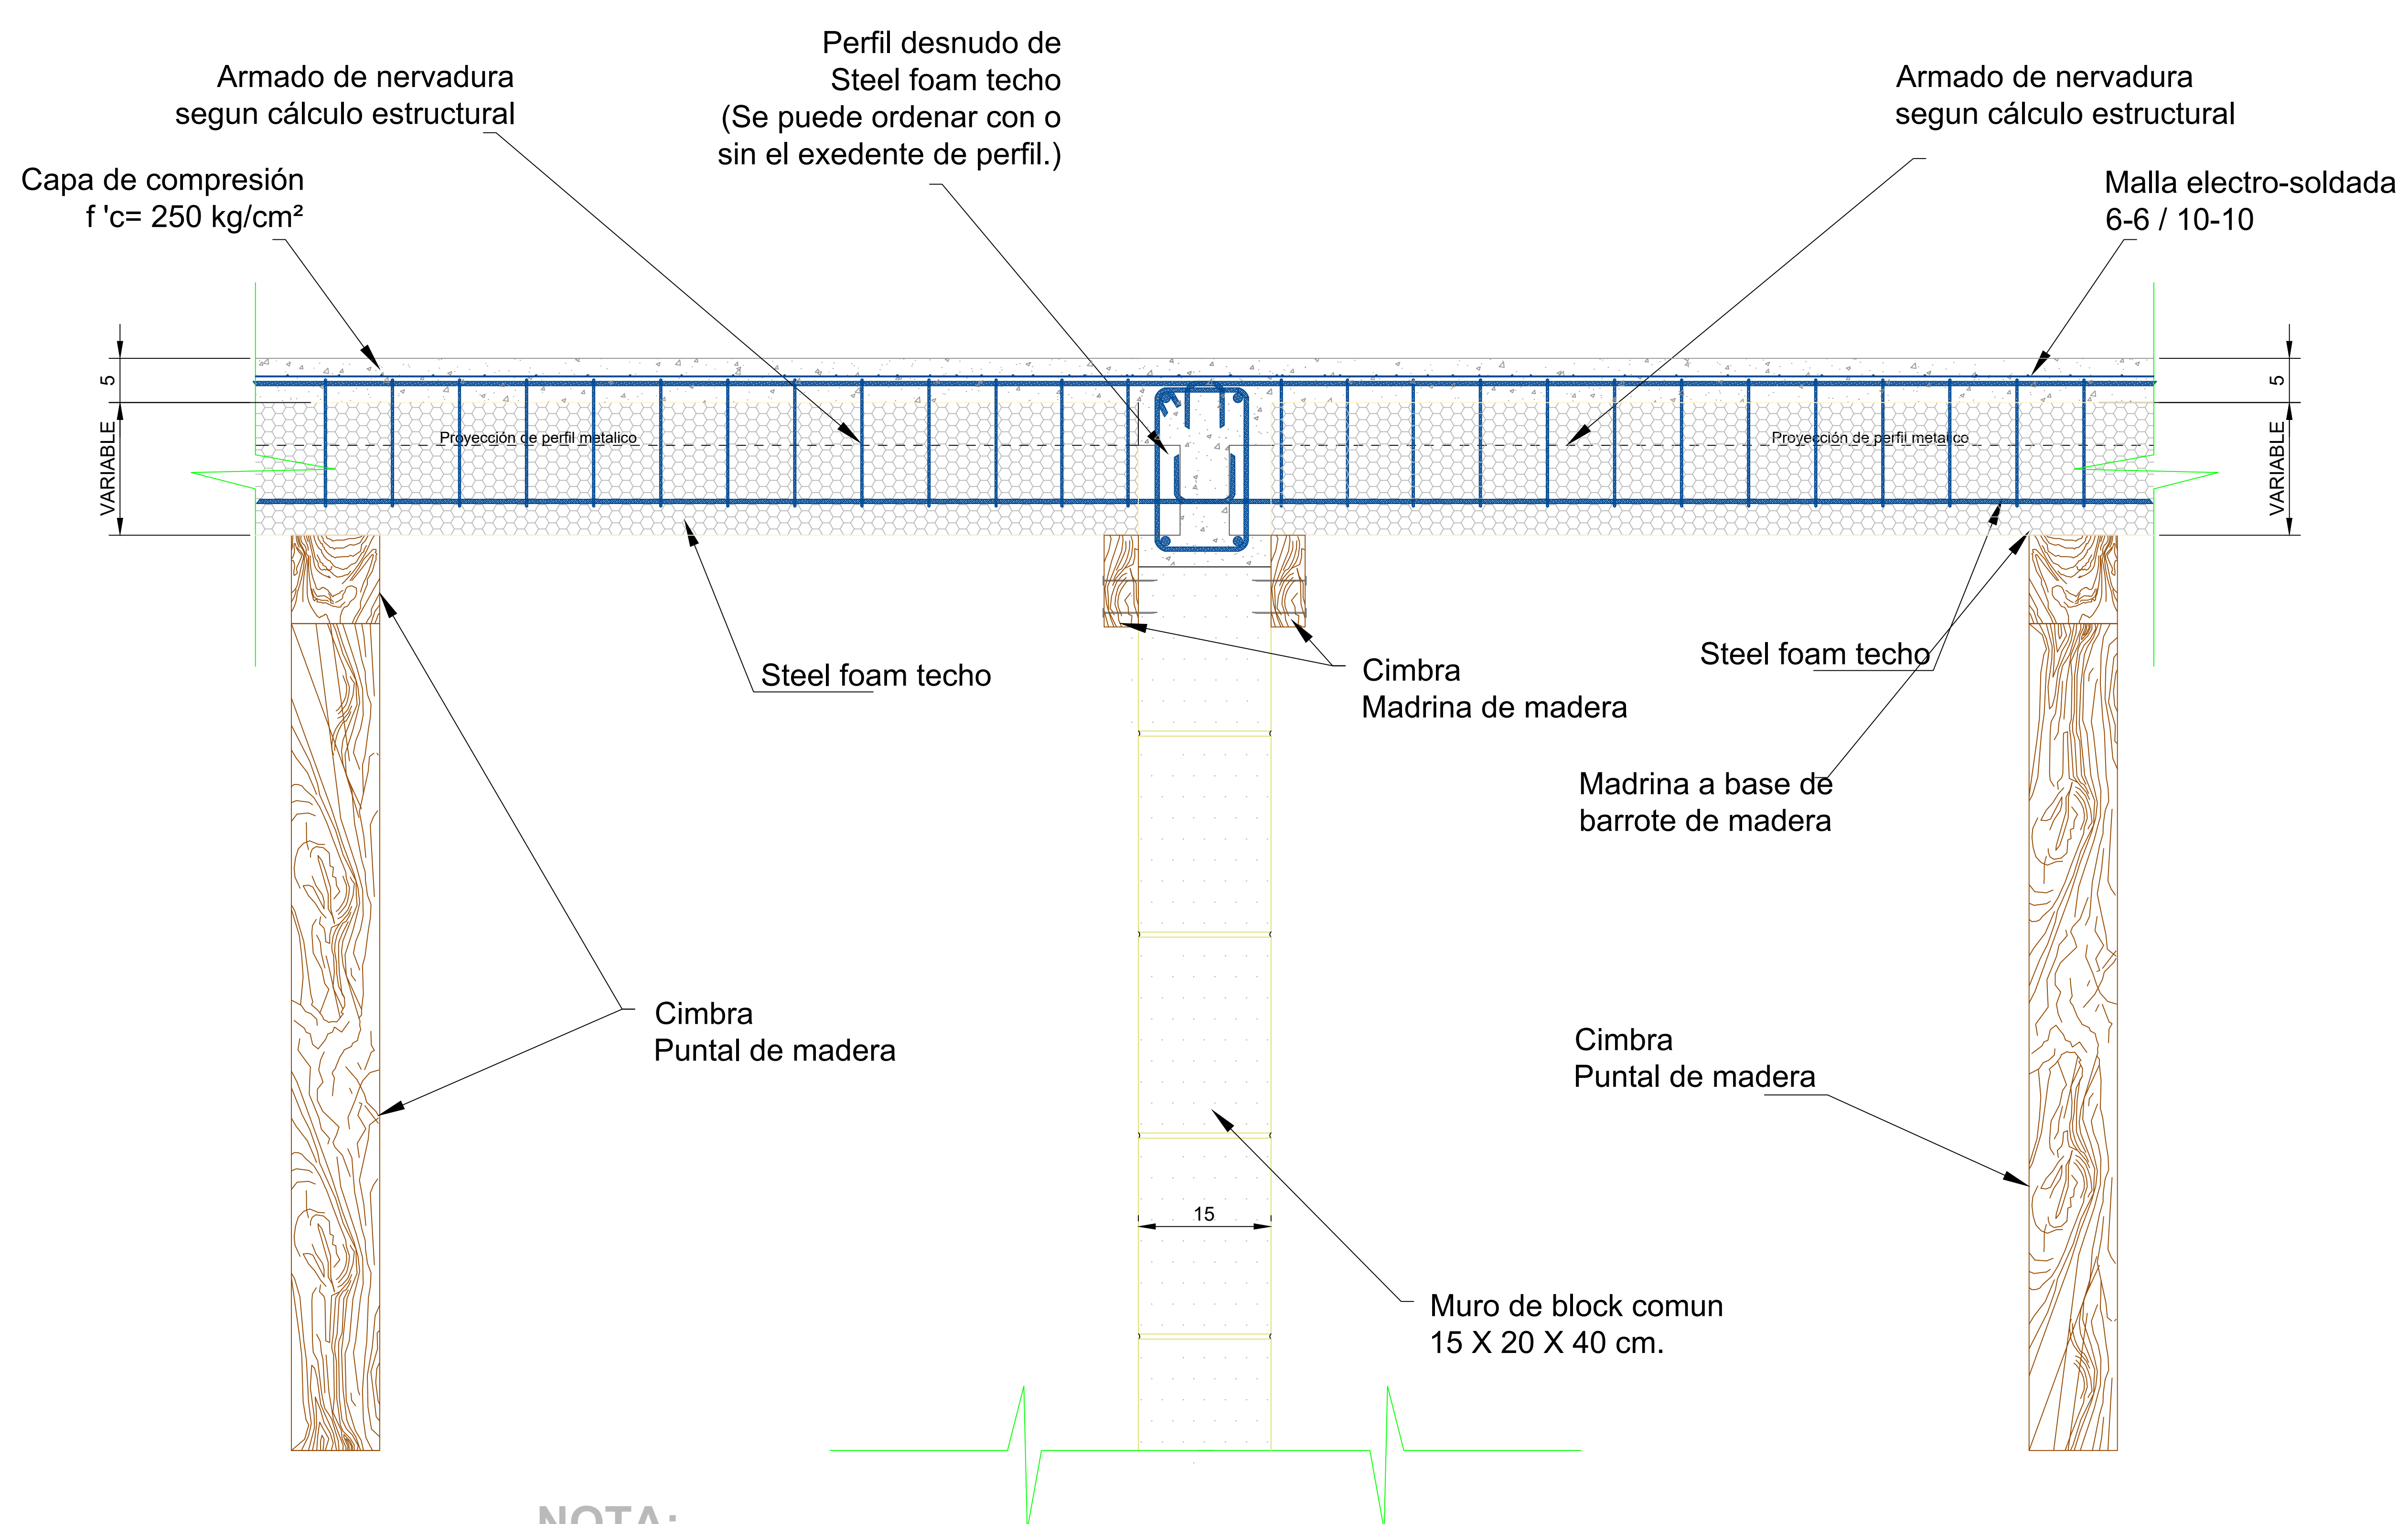

NOTA:


El detalle constructivo de esta imagen ejemplifica el uso general del sistema; las especificaciones técnicas de lo aquí presentado, está sujeto a revisión por el calculista estructural del proyecto que hará uso del producto.



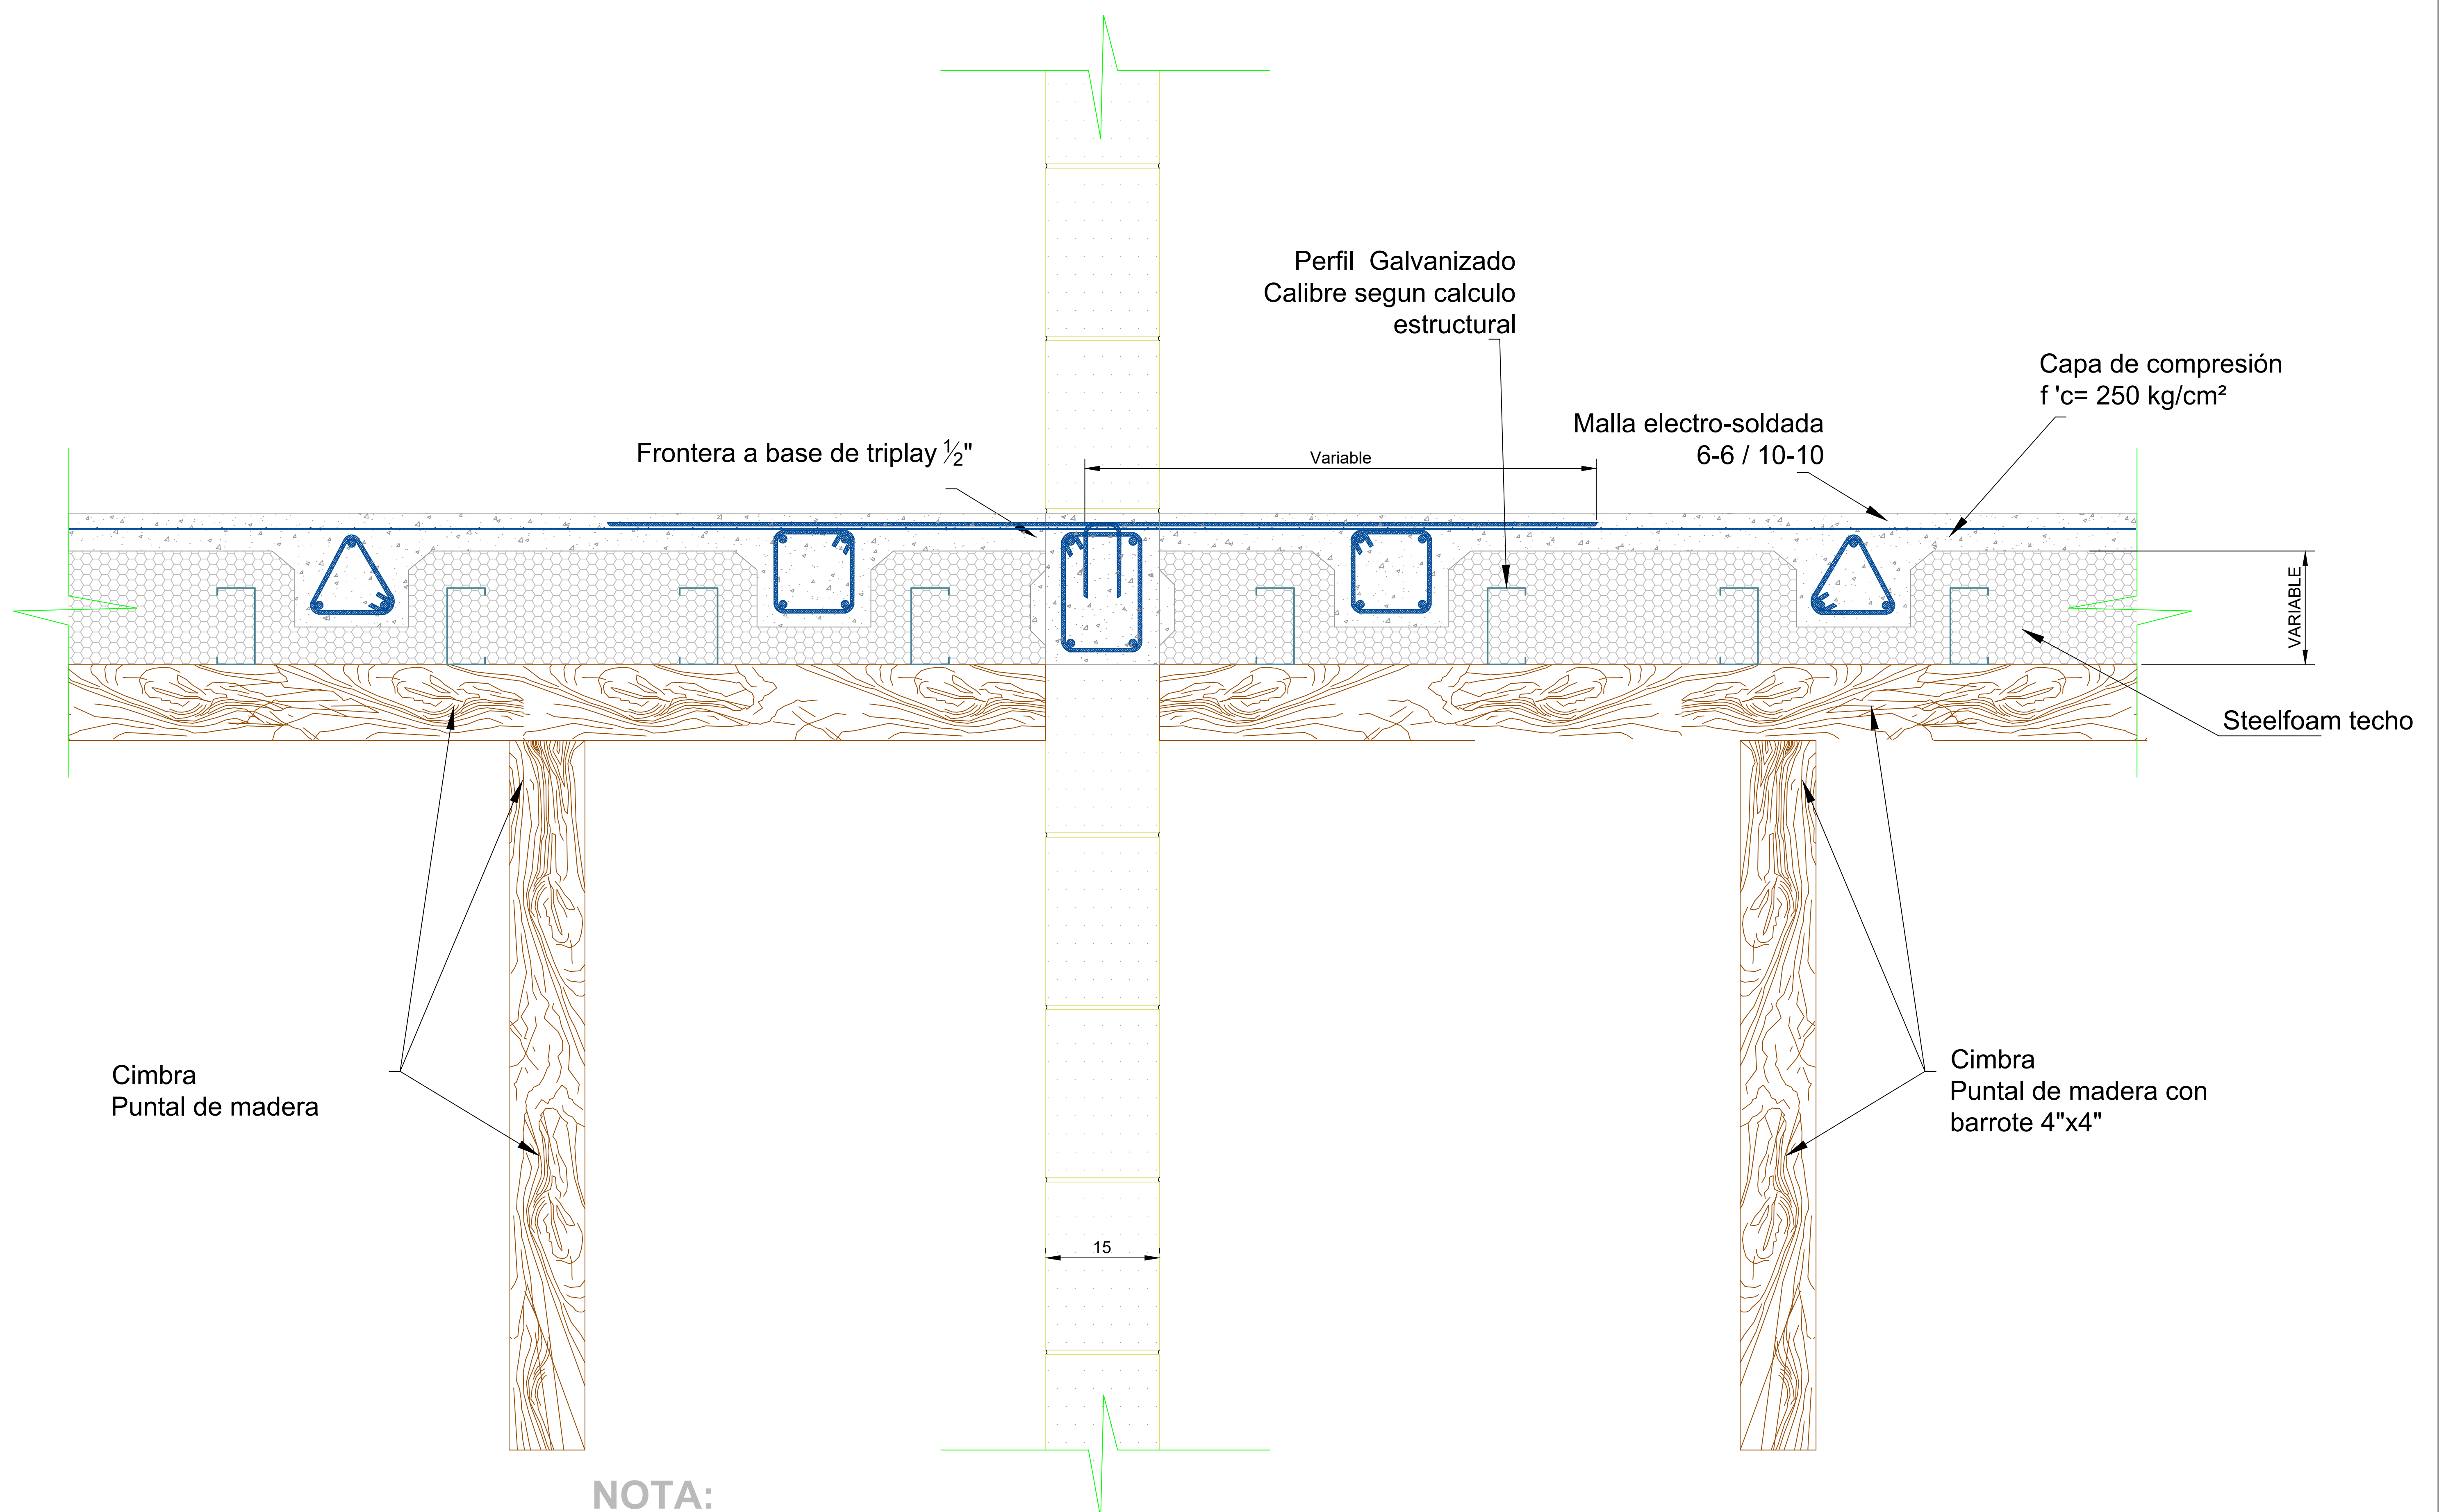

NOTA:
 El detalle constructivo de esta imagen ejemplifica el uso general del sistema; las especificaciones técnicas de lo aquí presentado, está sujeto a revisión por el calculista estructural del proyecto que hará uso del producto.


NÚMERO
SFT-03

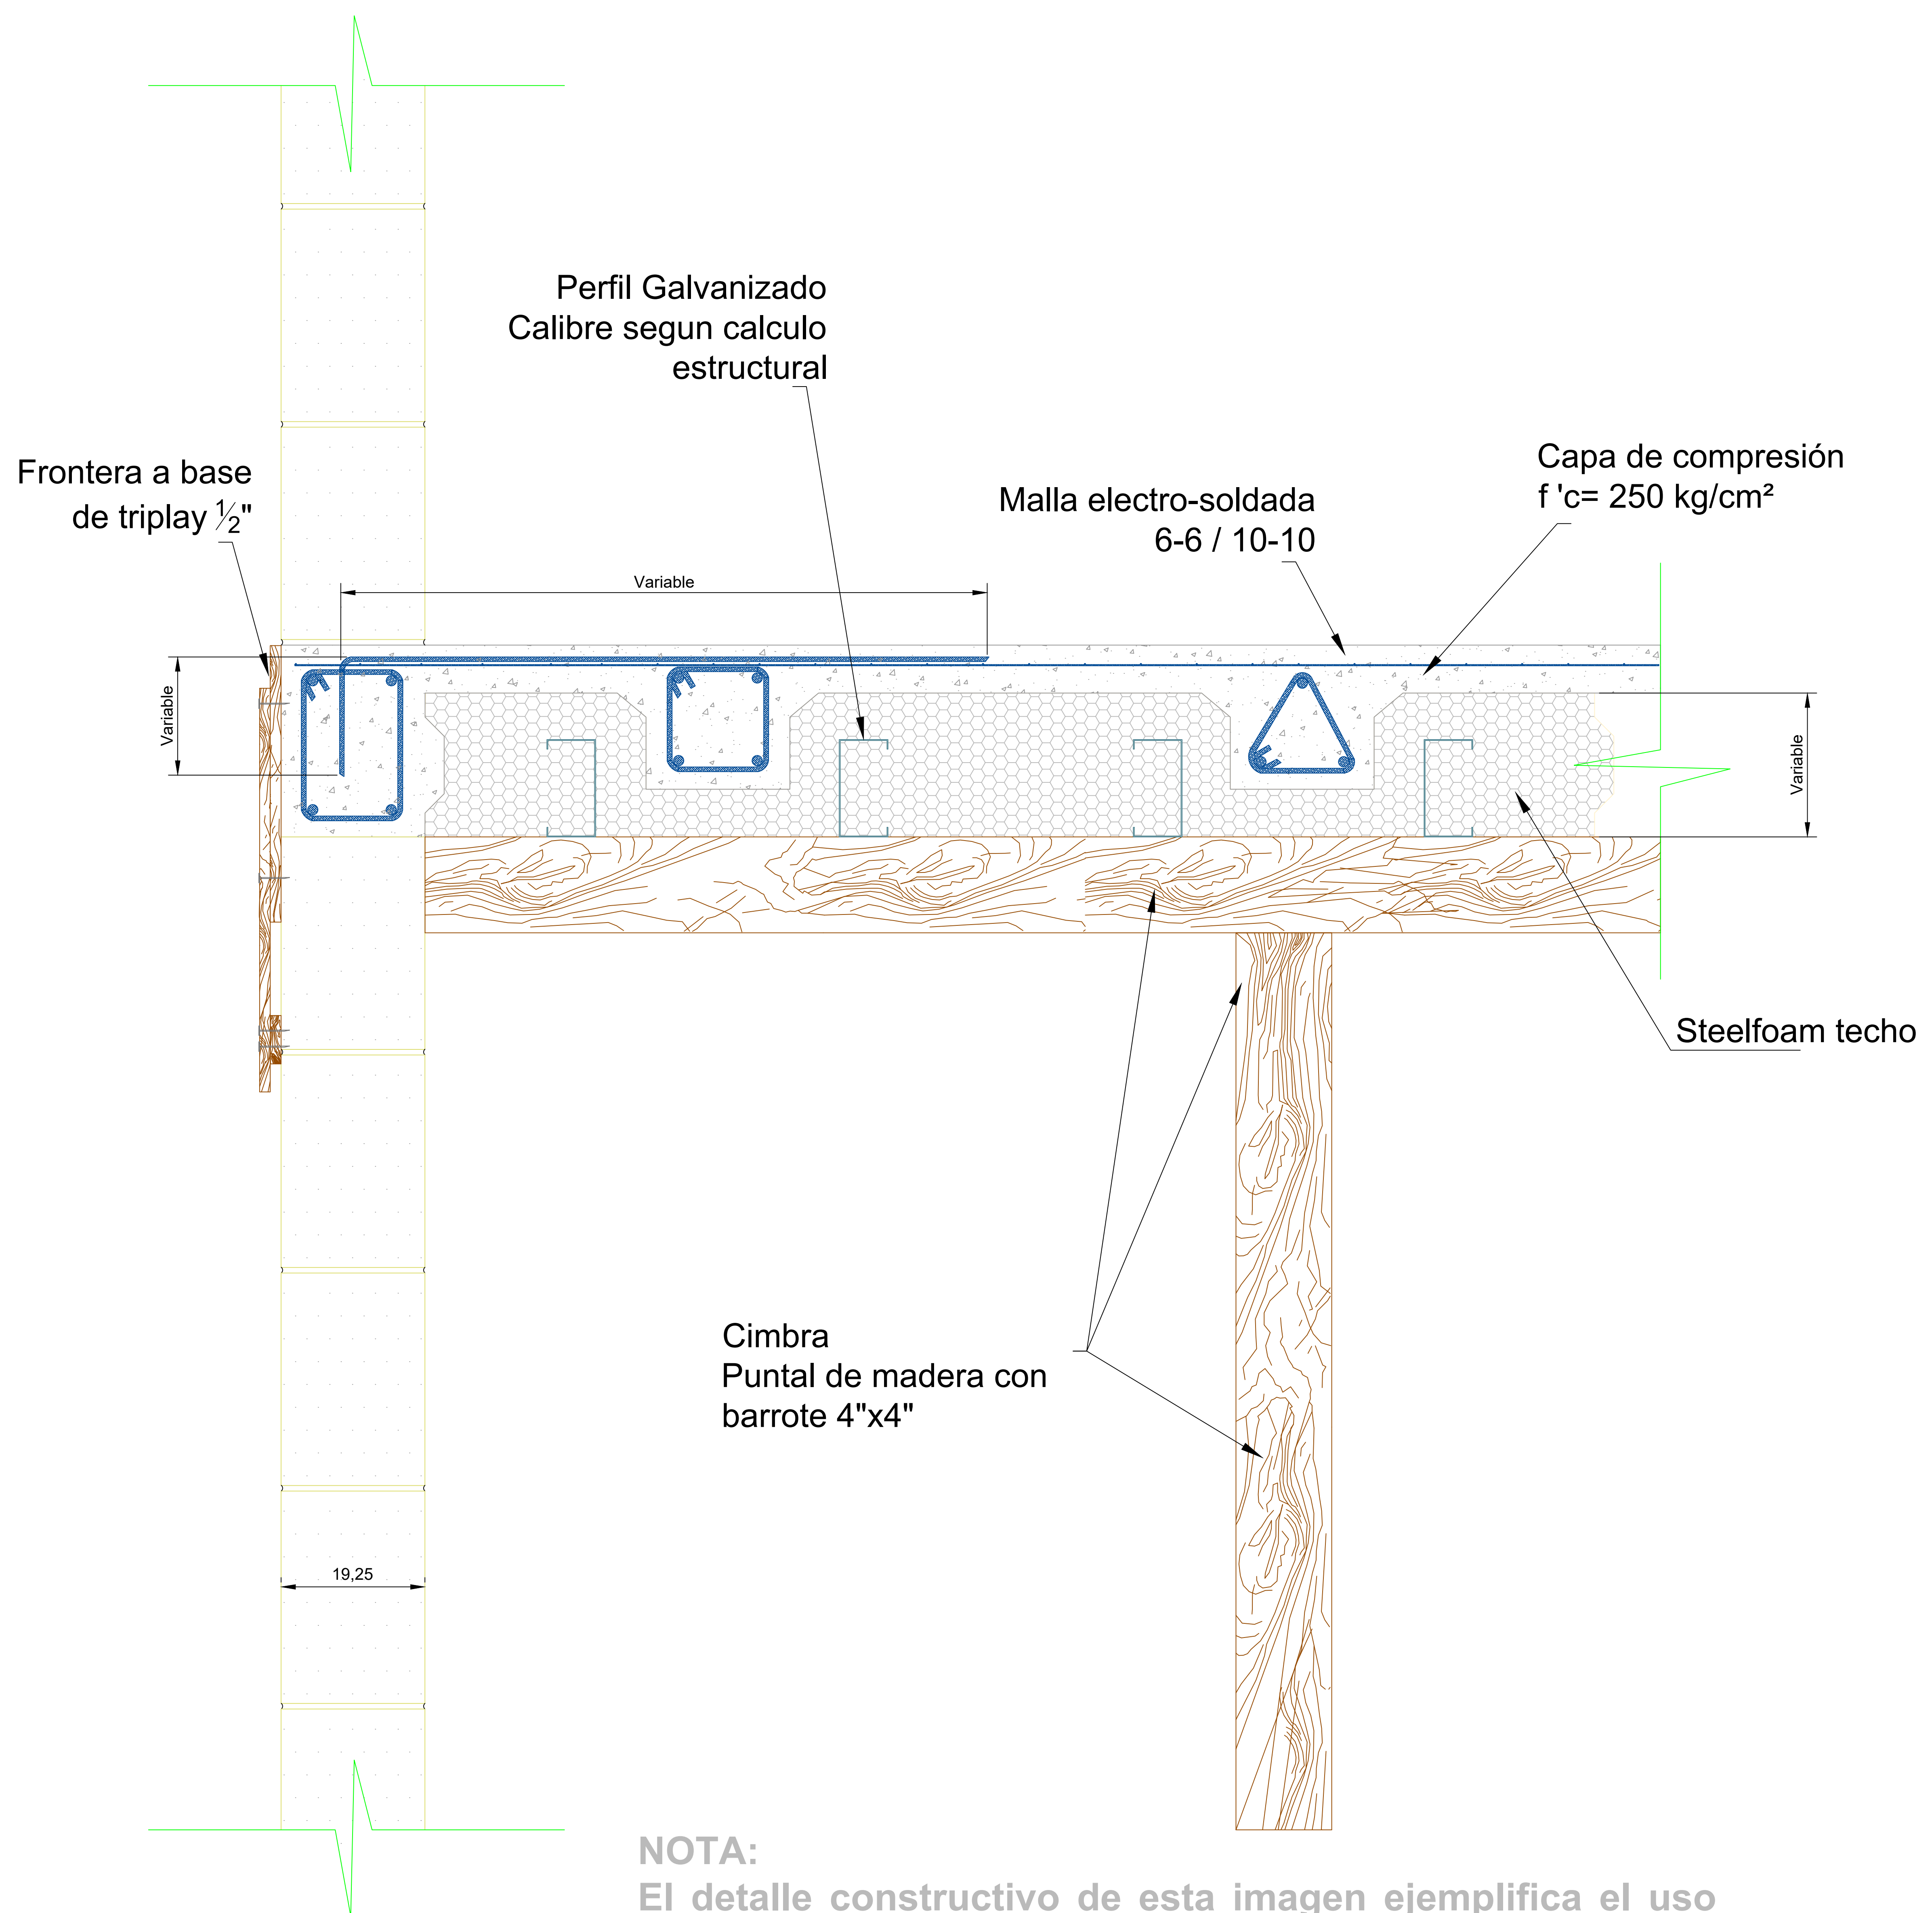

NOTA:

El detalle constructivo de esta imagen ejemplifica el uso general del sistema; las especificaciones técnicas de lo aquí presentado, está sujeto a revisión por el calculista estructural del proyecto que hará uso del producto.




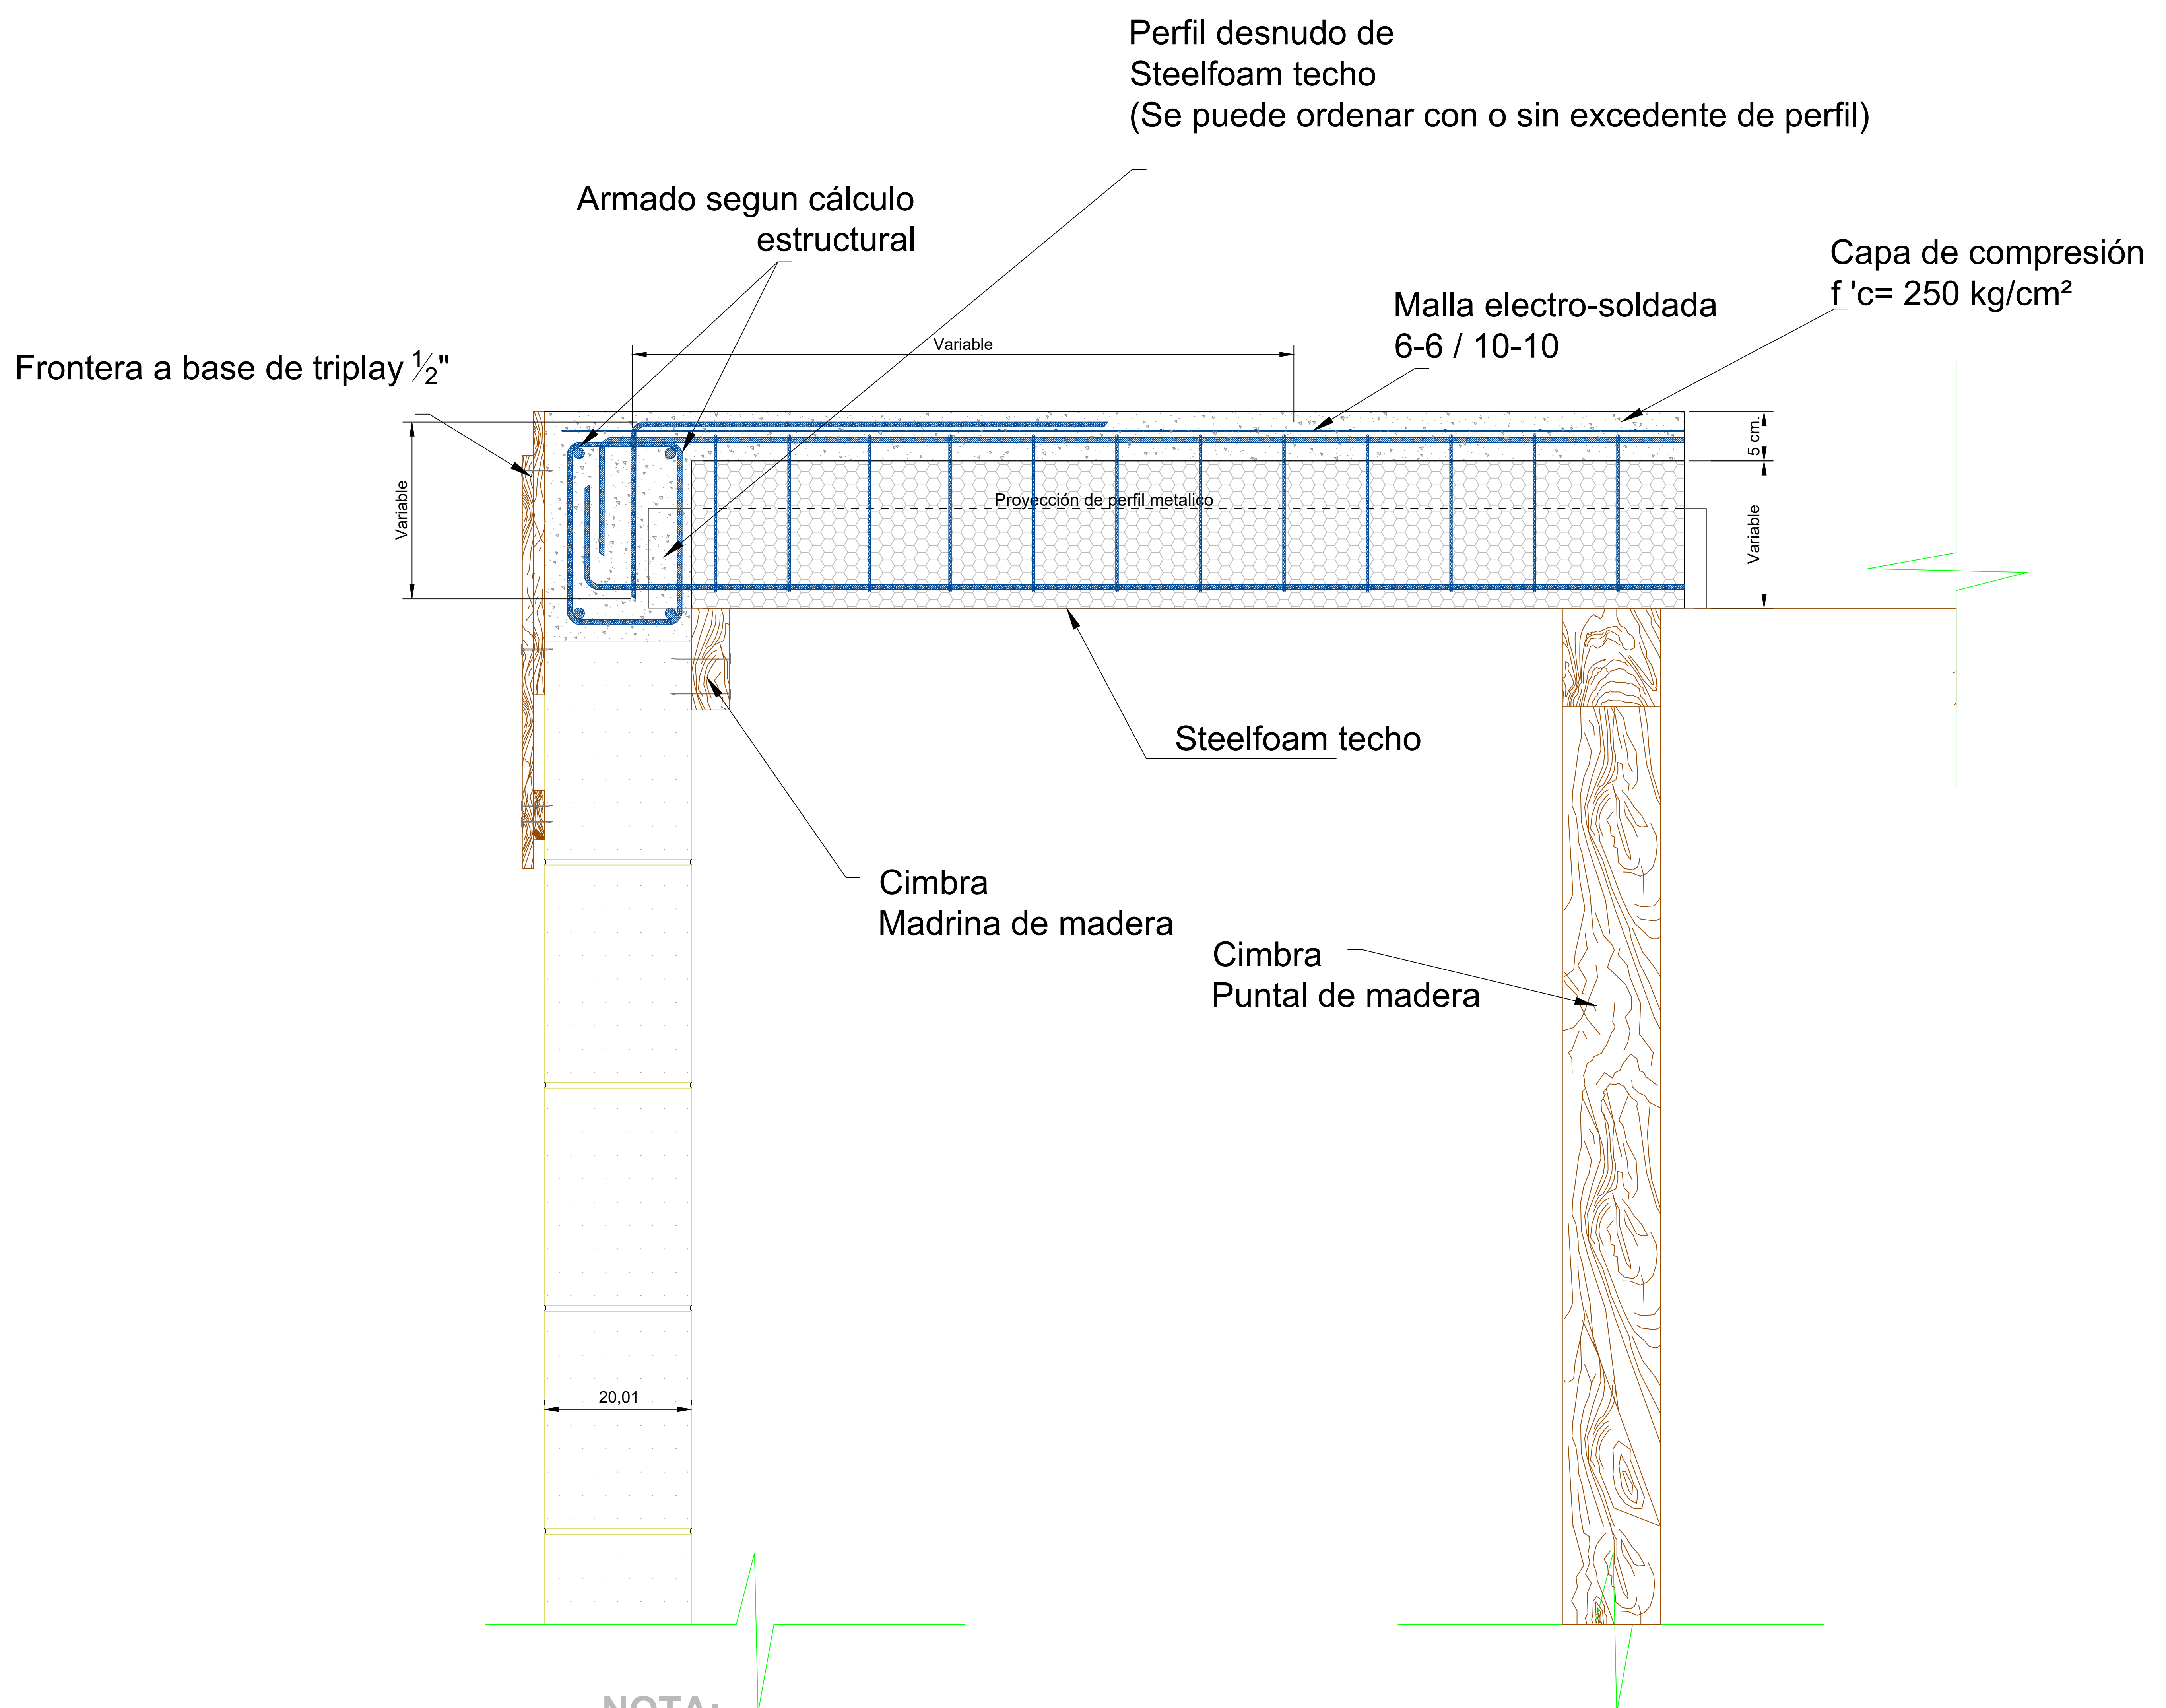


NOTA:

El detalle constructivo de esta imagen ejemplifica el uso general del sistema; las especificaciones técnicas de lo aquí presentado, está sujeto a revisión por el calculista estructural del proyecto que hará uso del producto.



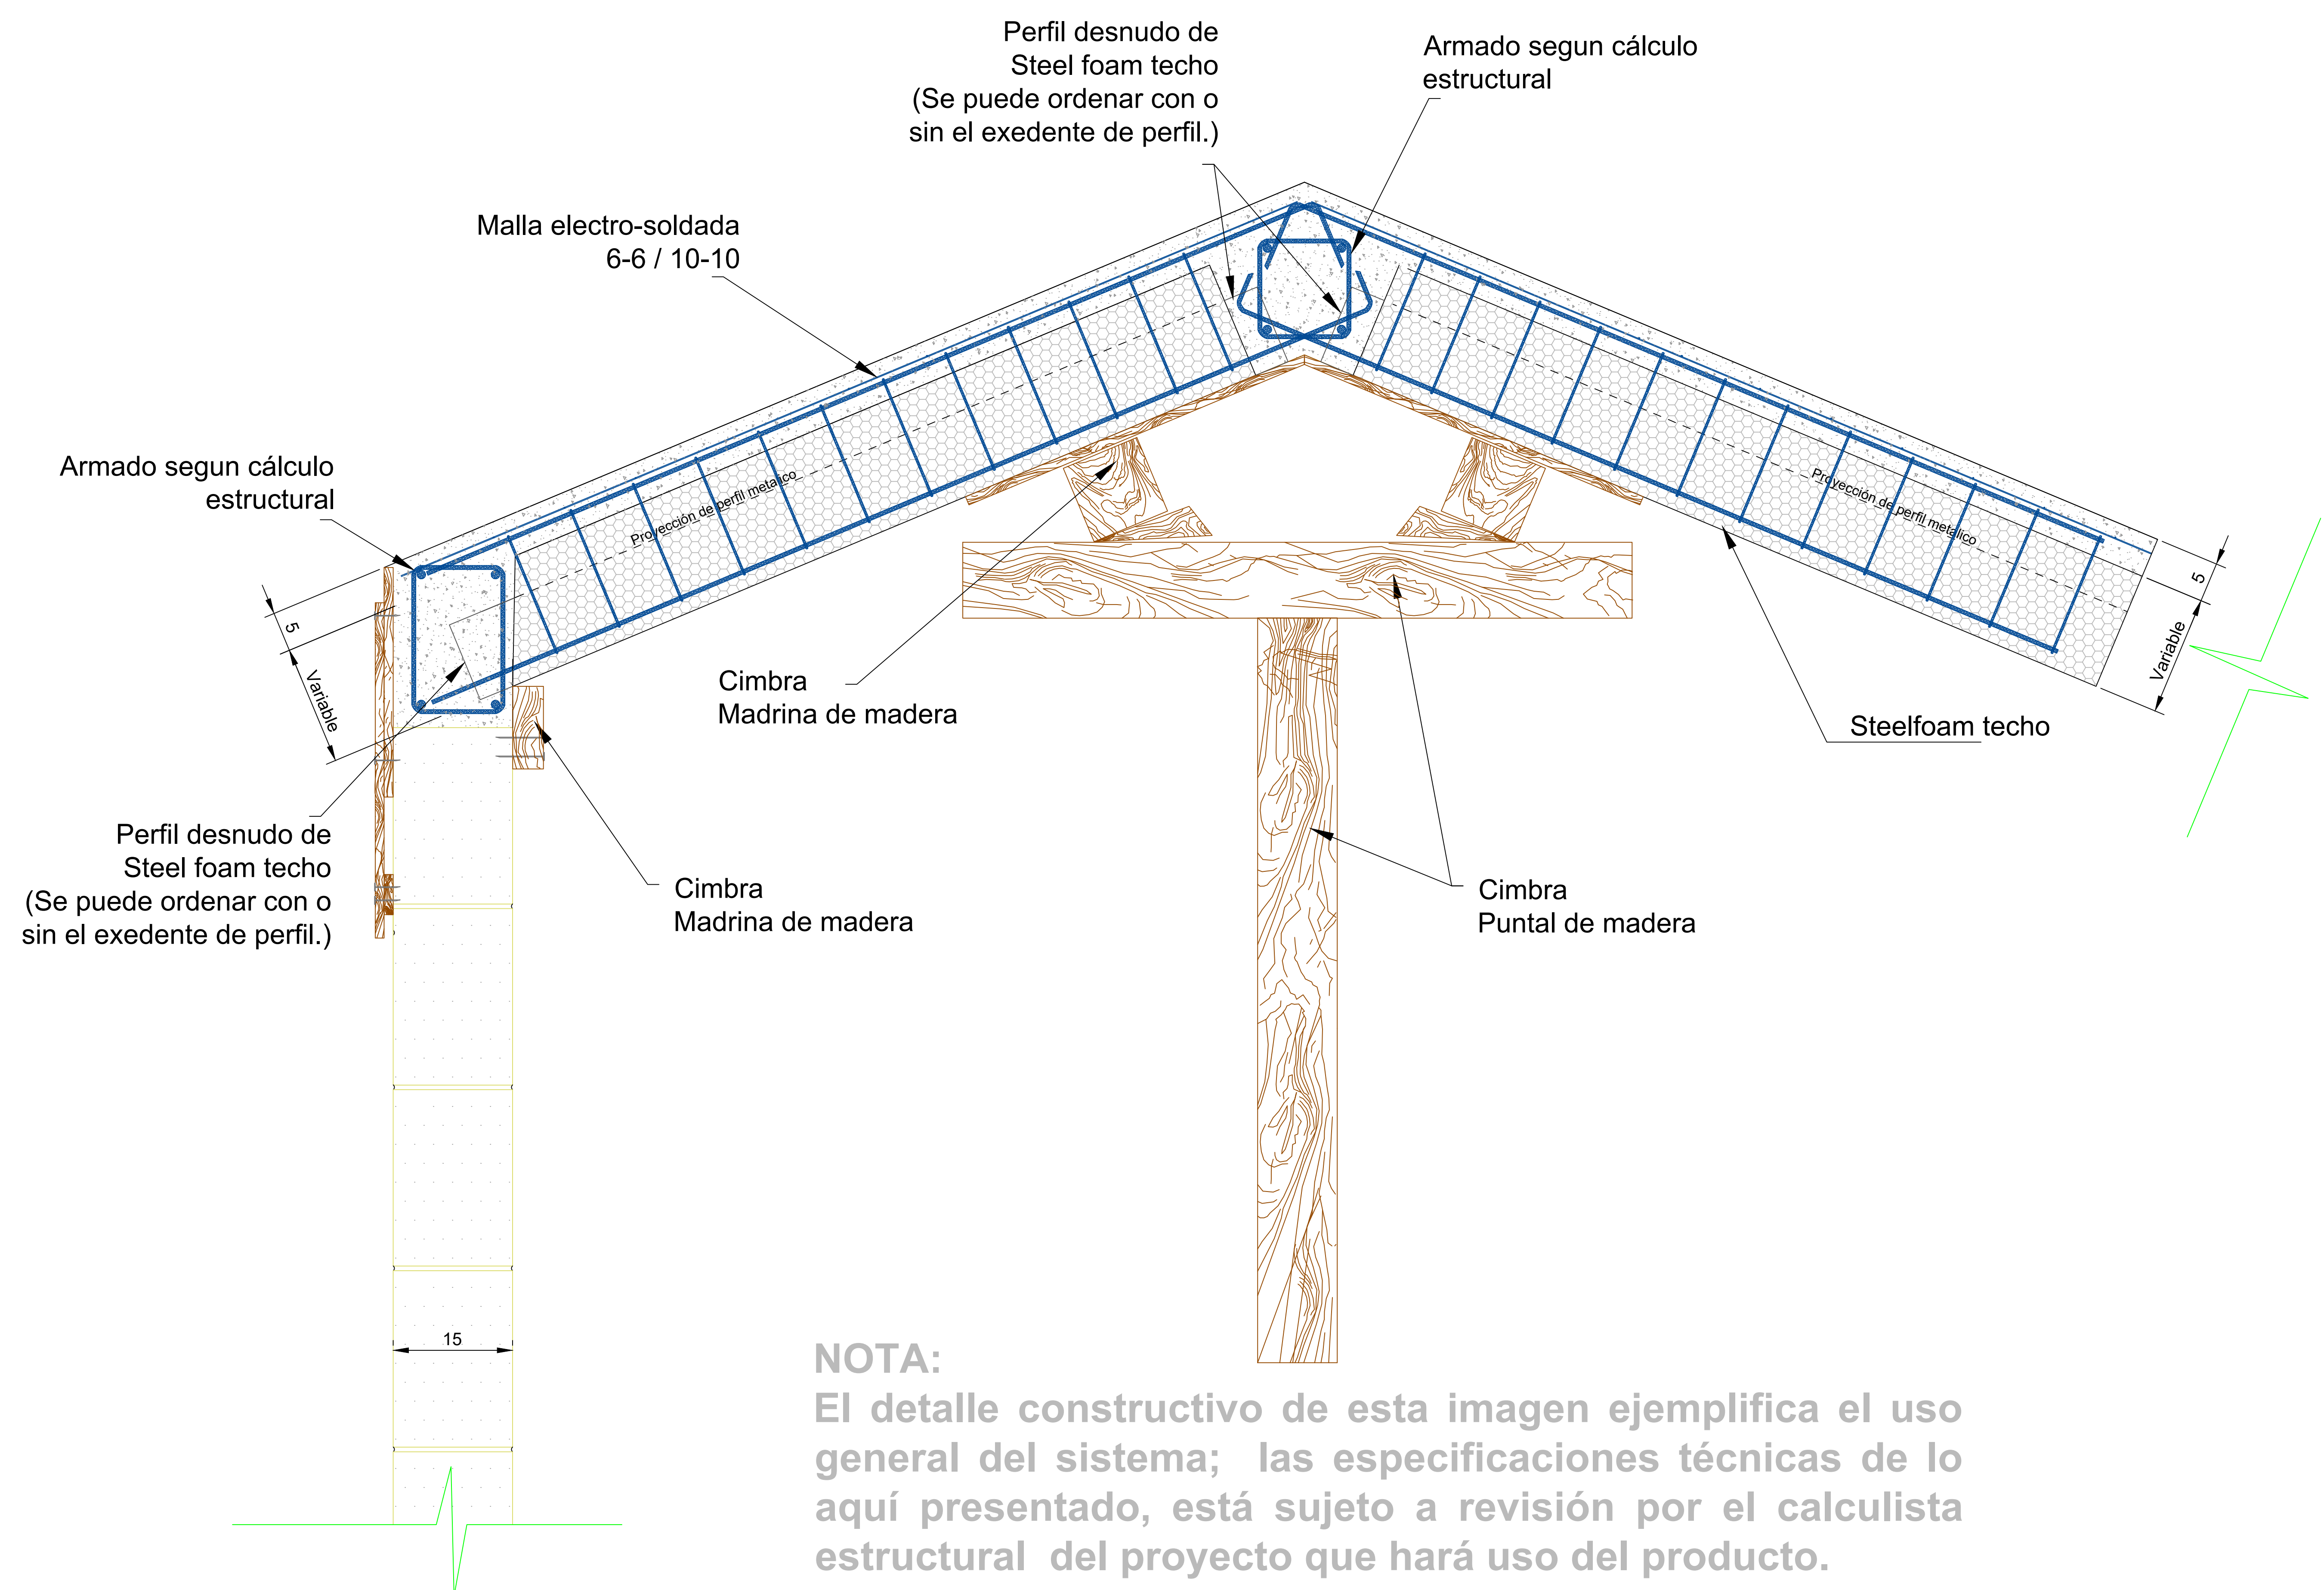


NÚMERO
SFT-06

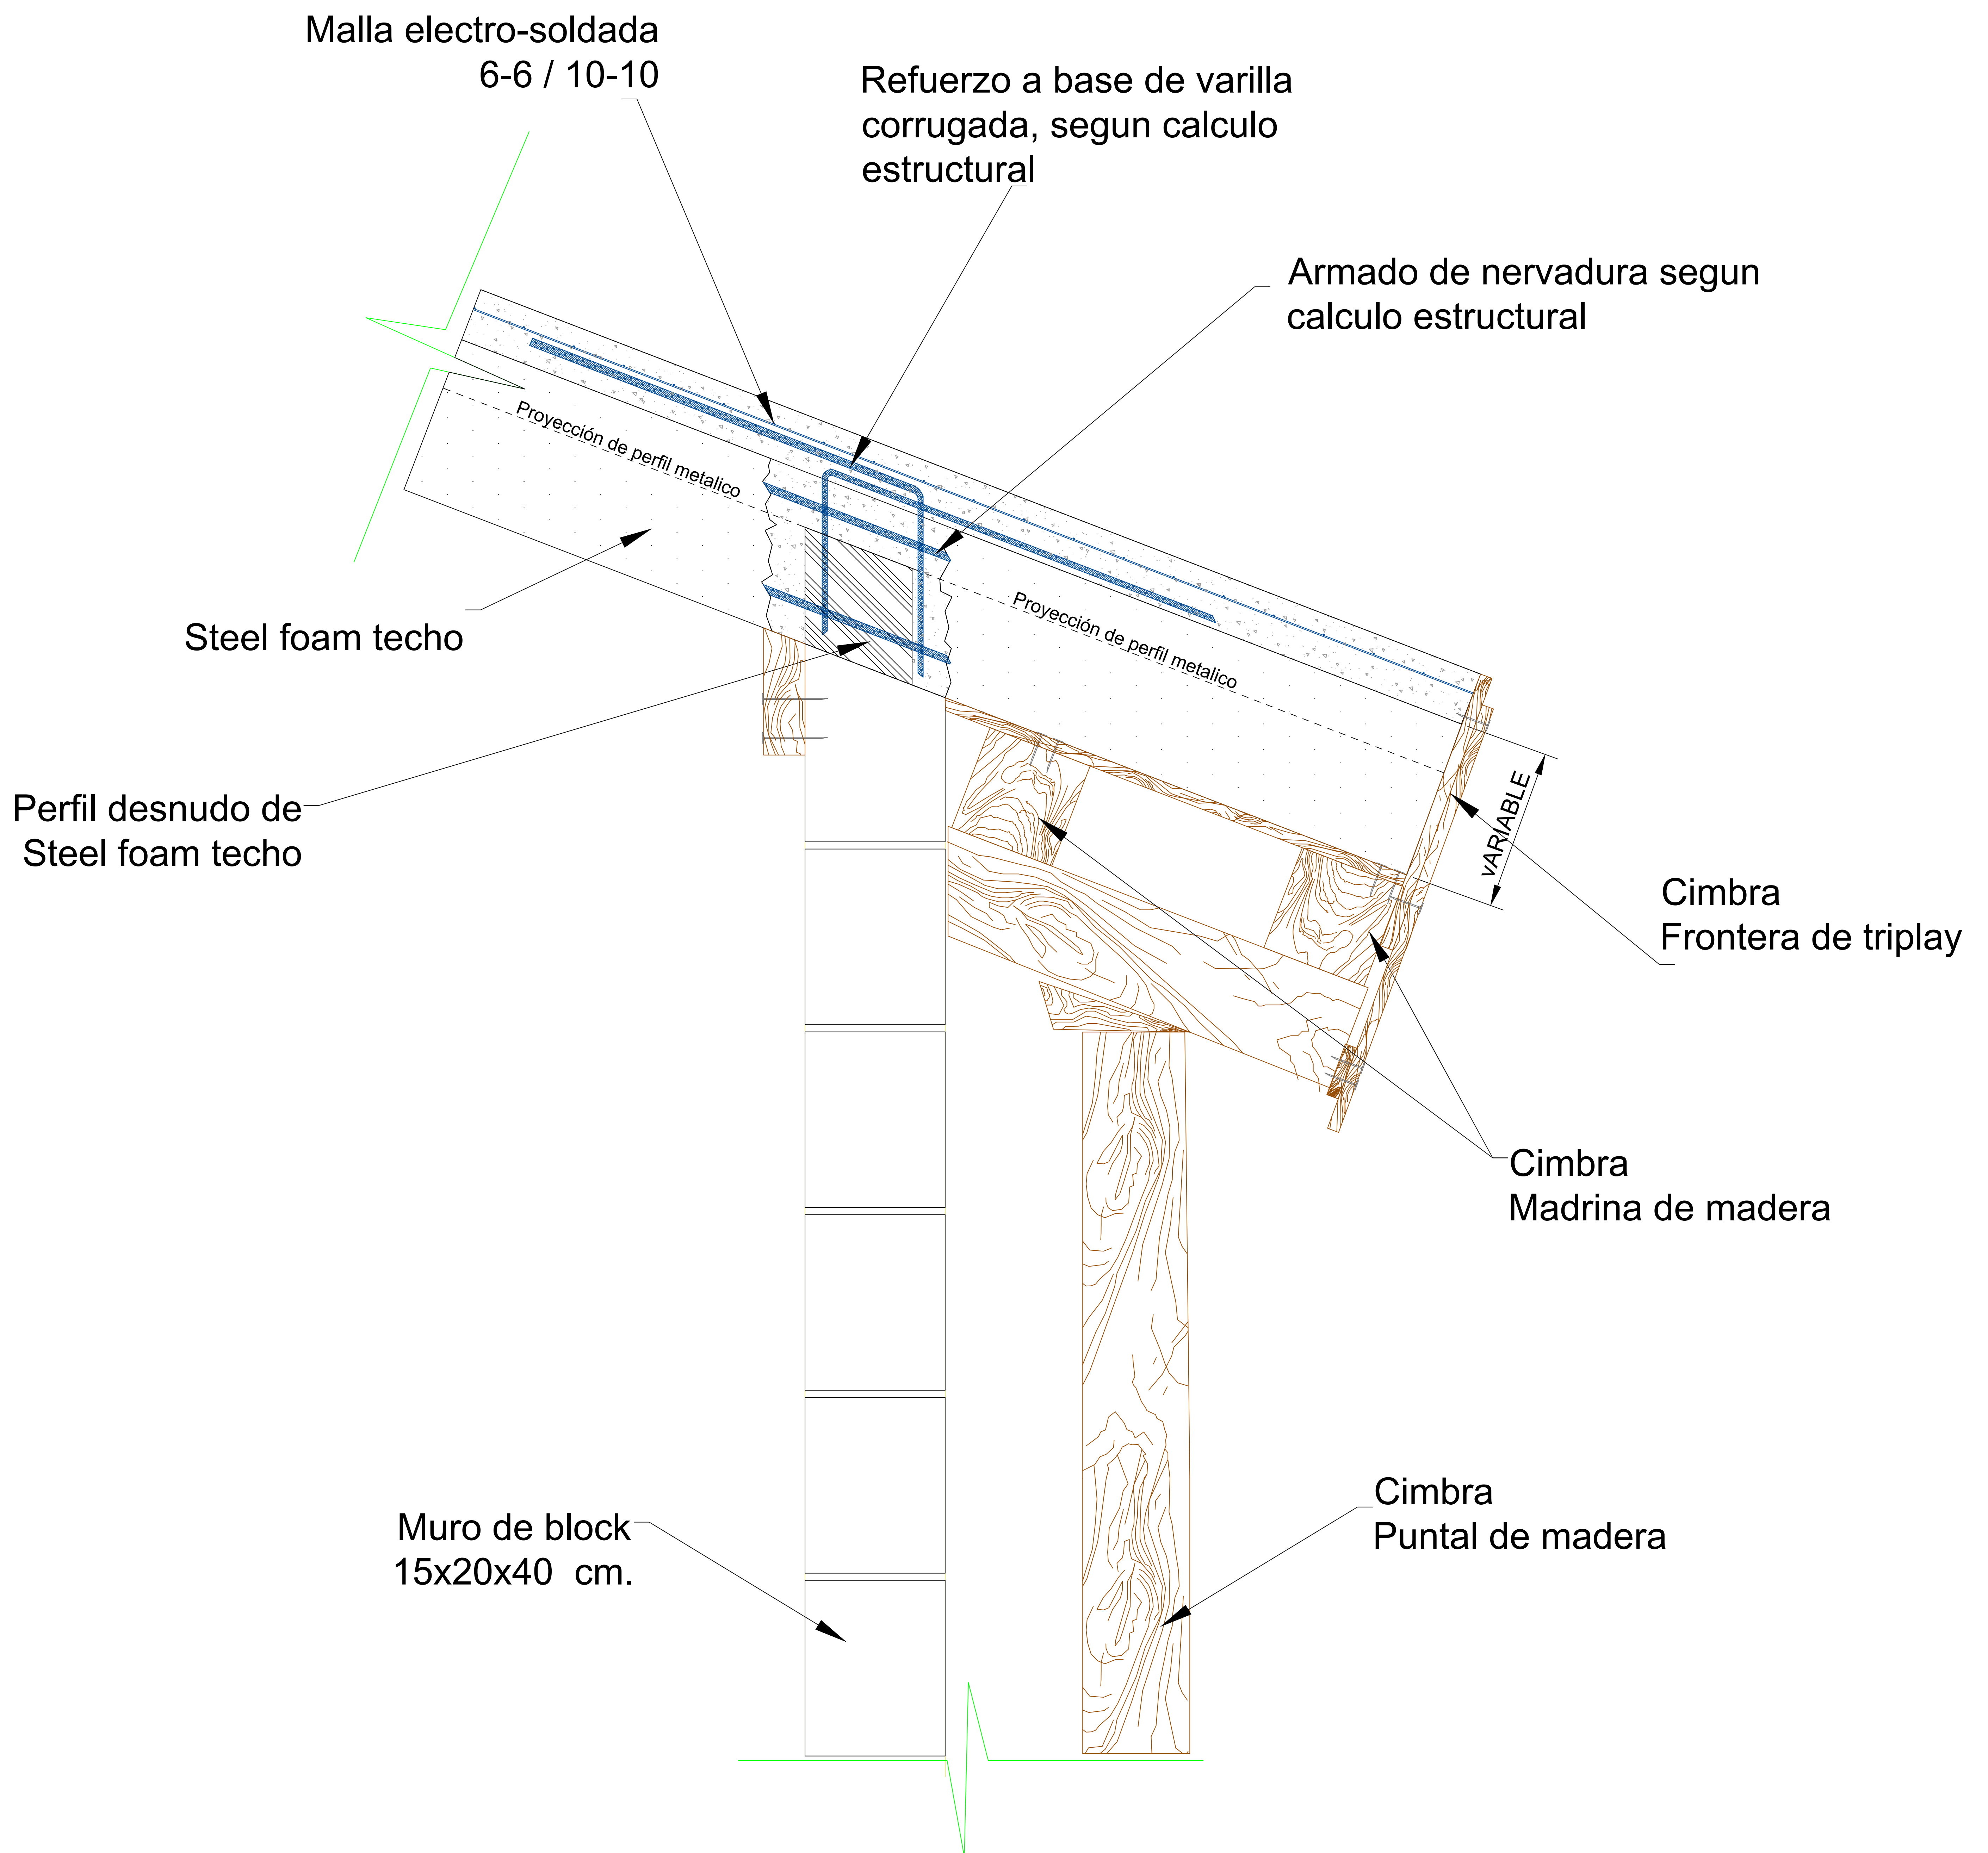


NOTA:
 El detalle constructivo de esta imagen ejemplifica el uso general del sistema; las especificaciones técnicas de lo aquí presentado, está sujeto a revisión por el calculista estructural del proyecto que hará uso del producto.

NÚMERO
 SFT-07

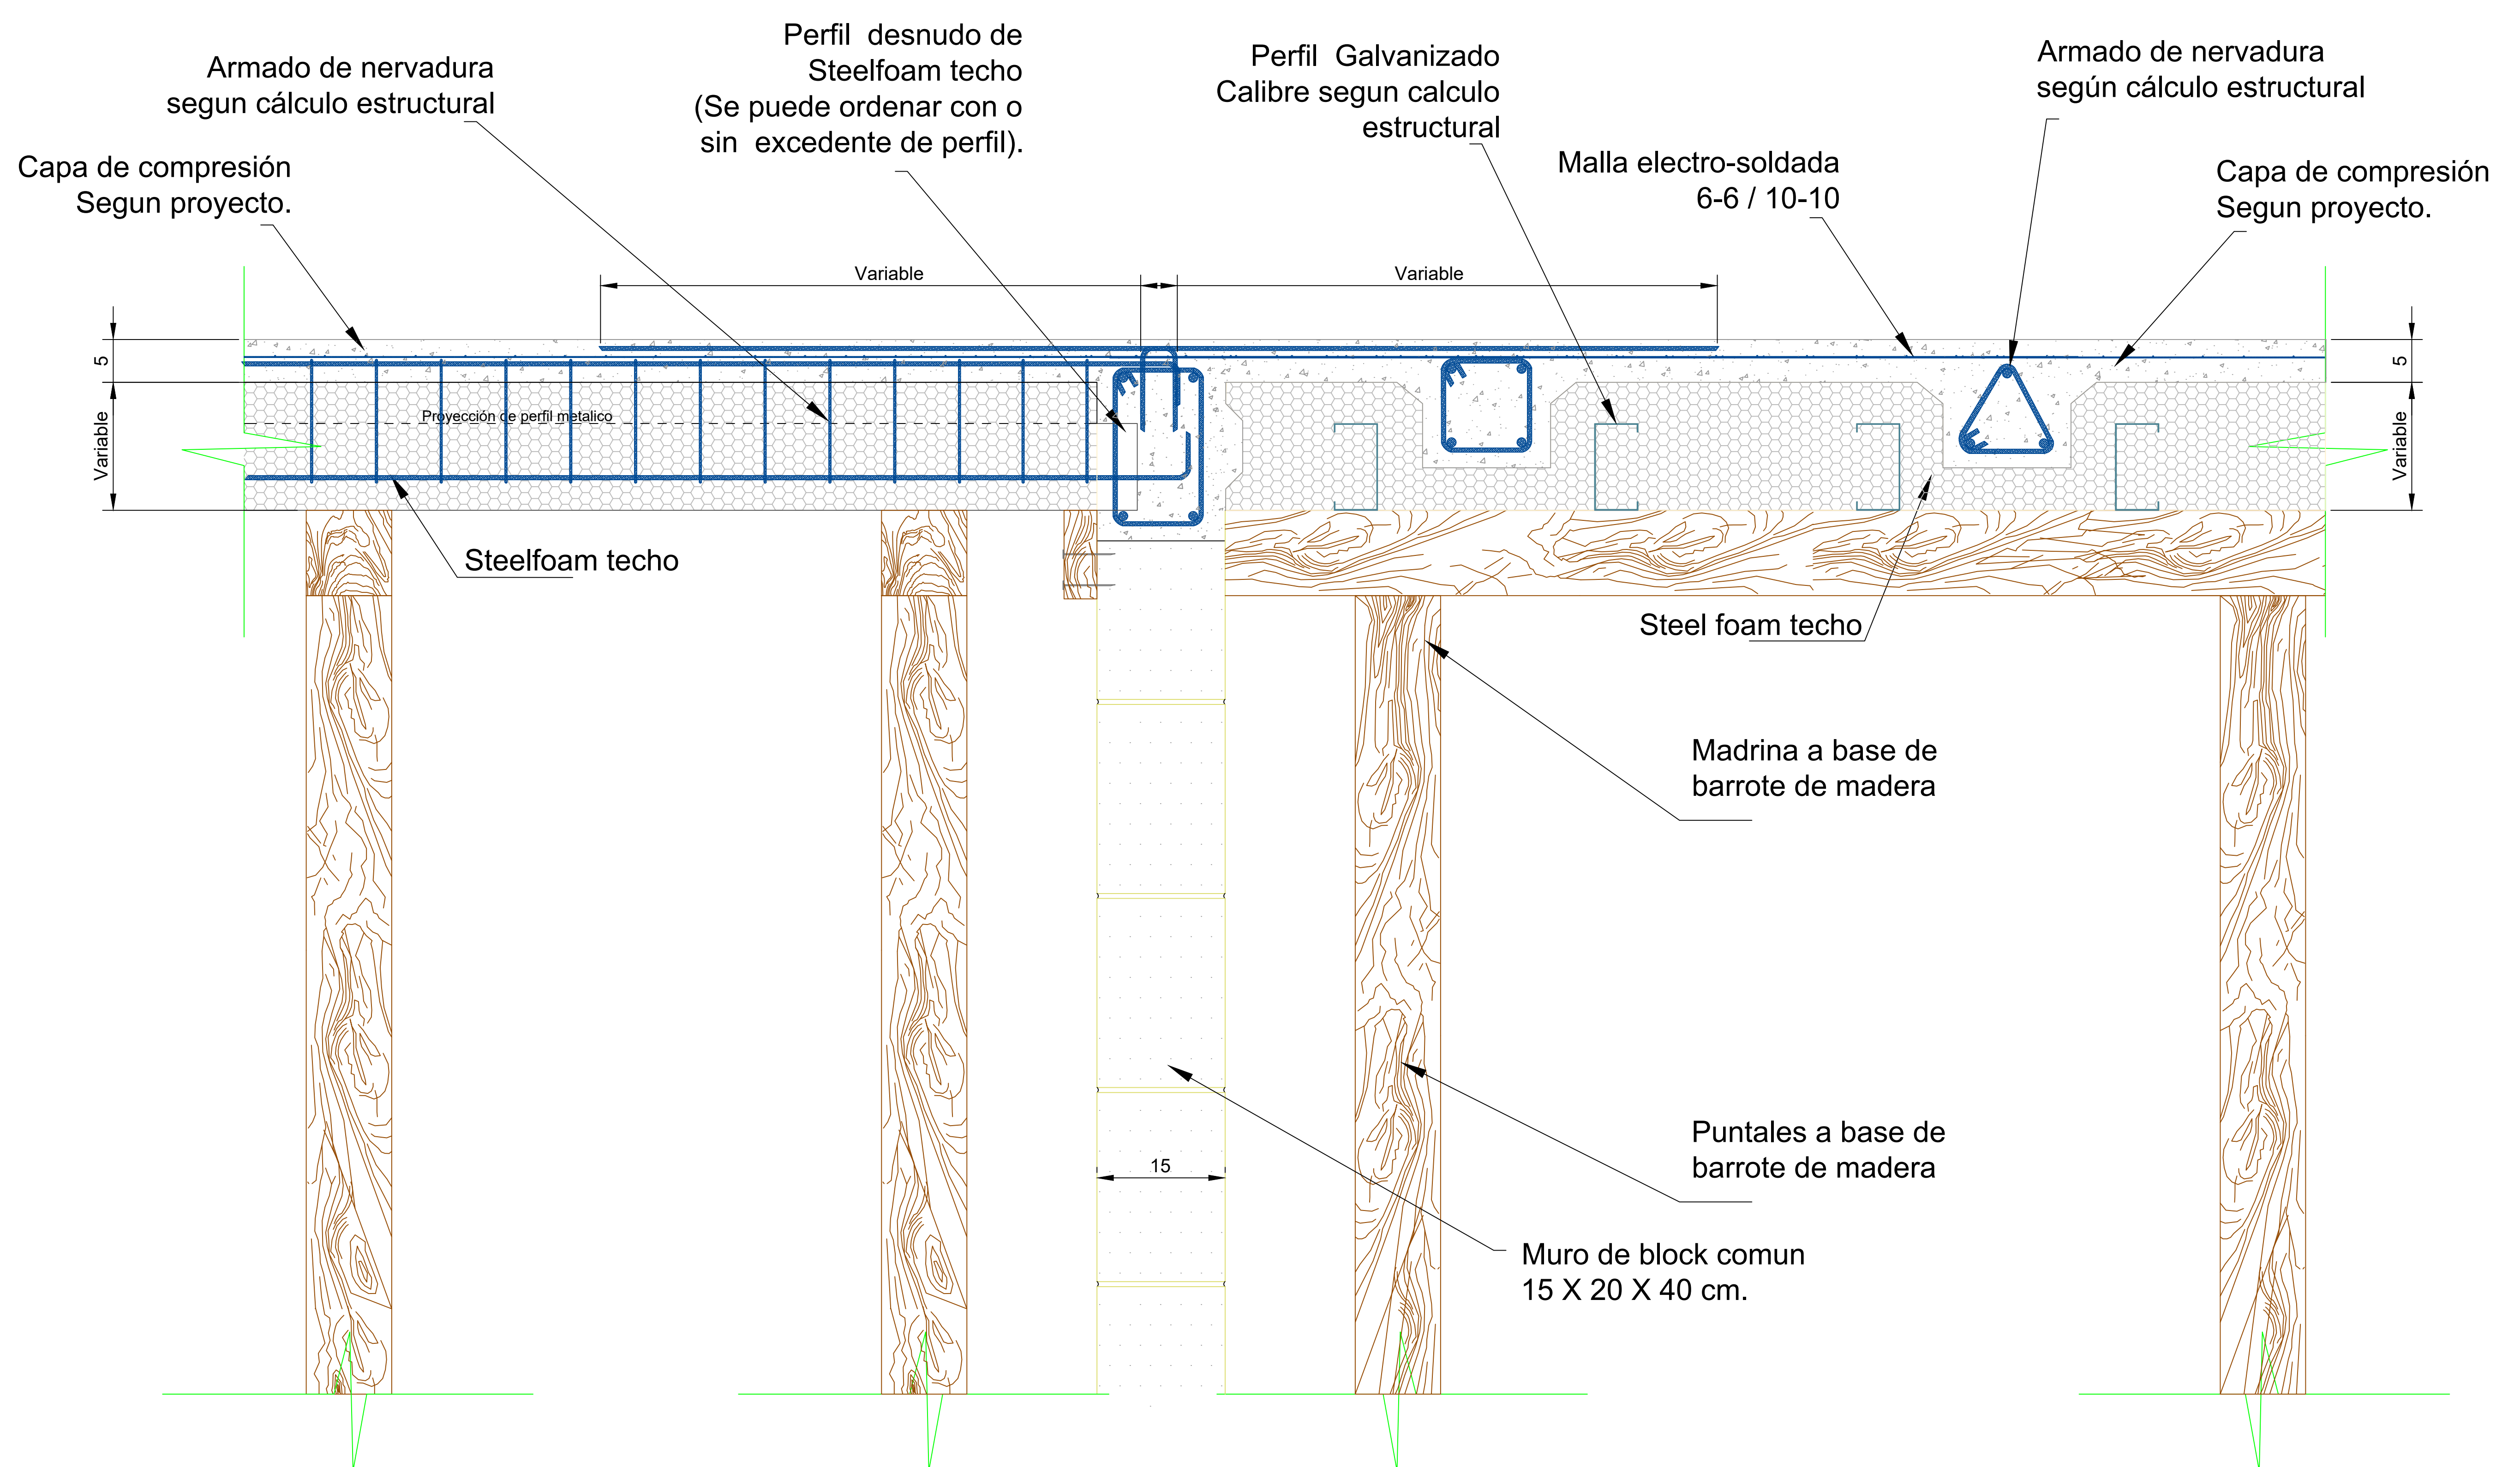


NOTA:
 El detalle constructivo de esta imagen ejemplifica el uso general del sistema; las especificaciones técnicas de lo aquí presentado, está sujeto a revisión por el calculista estructural del proyecto que hará uso del producto.



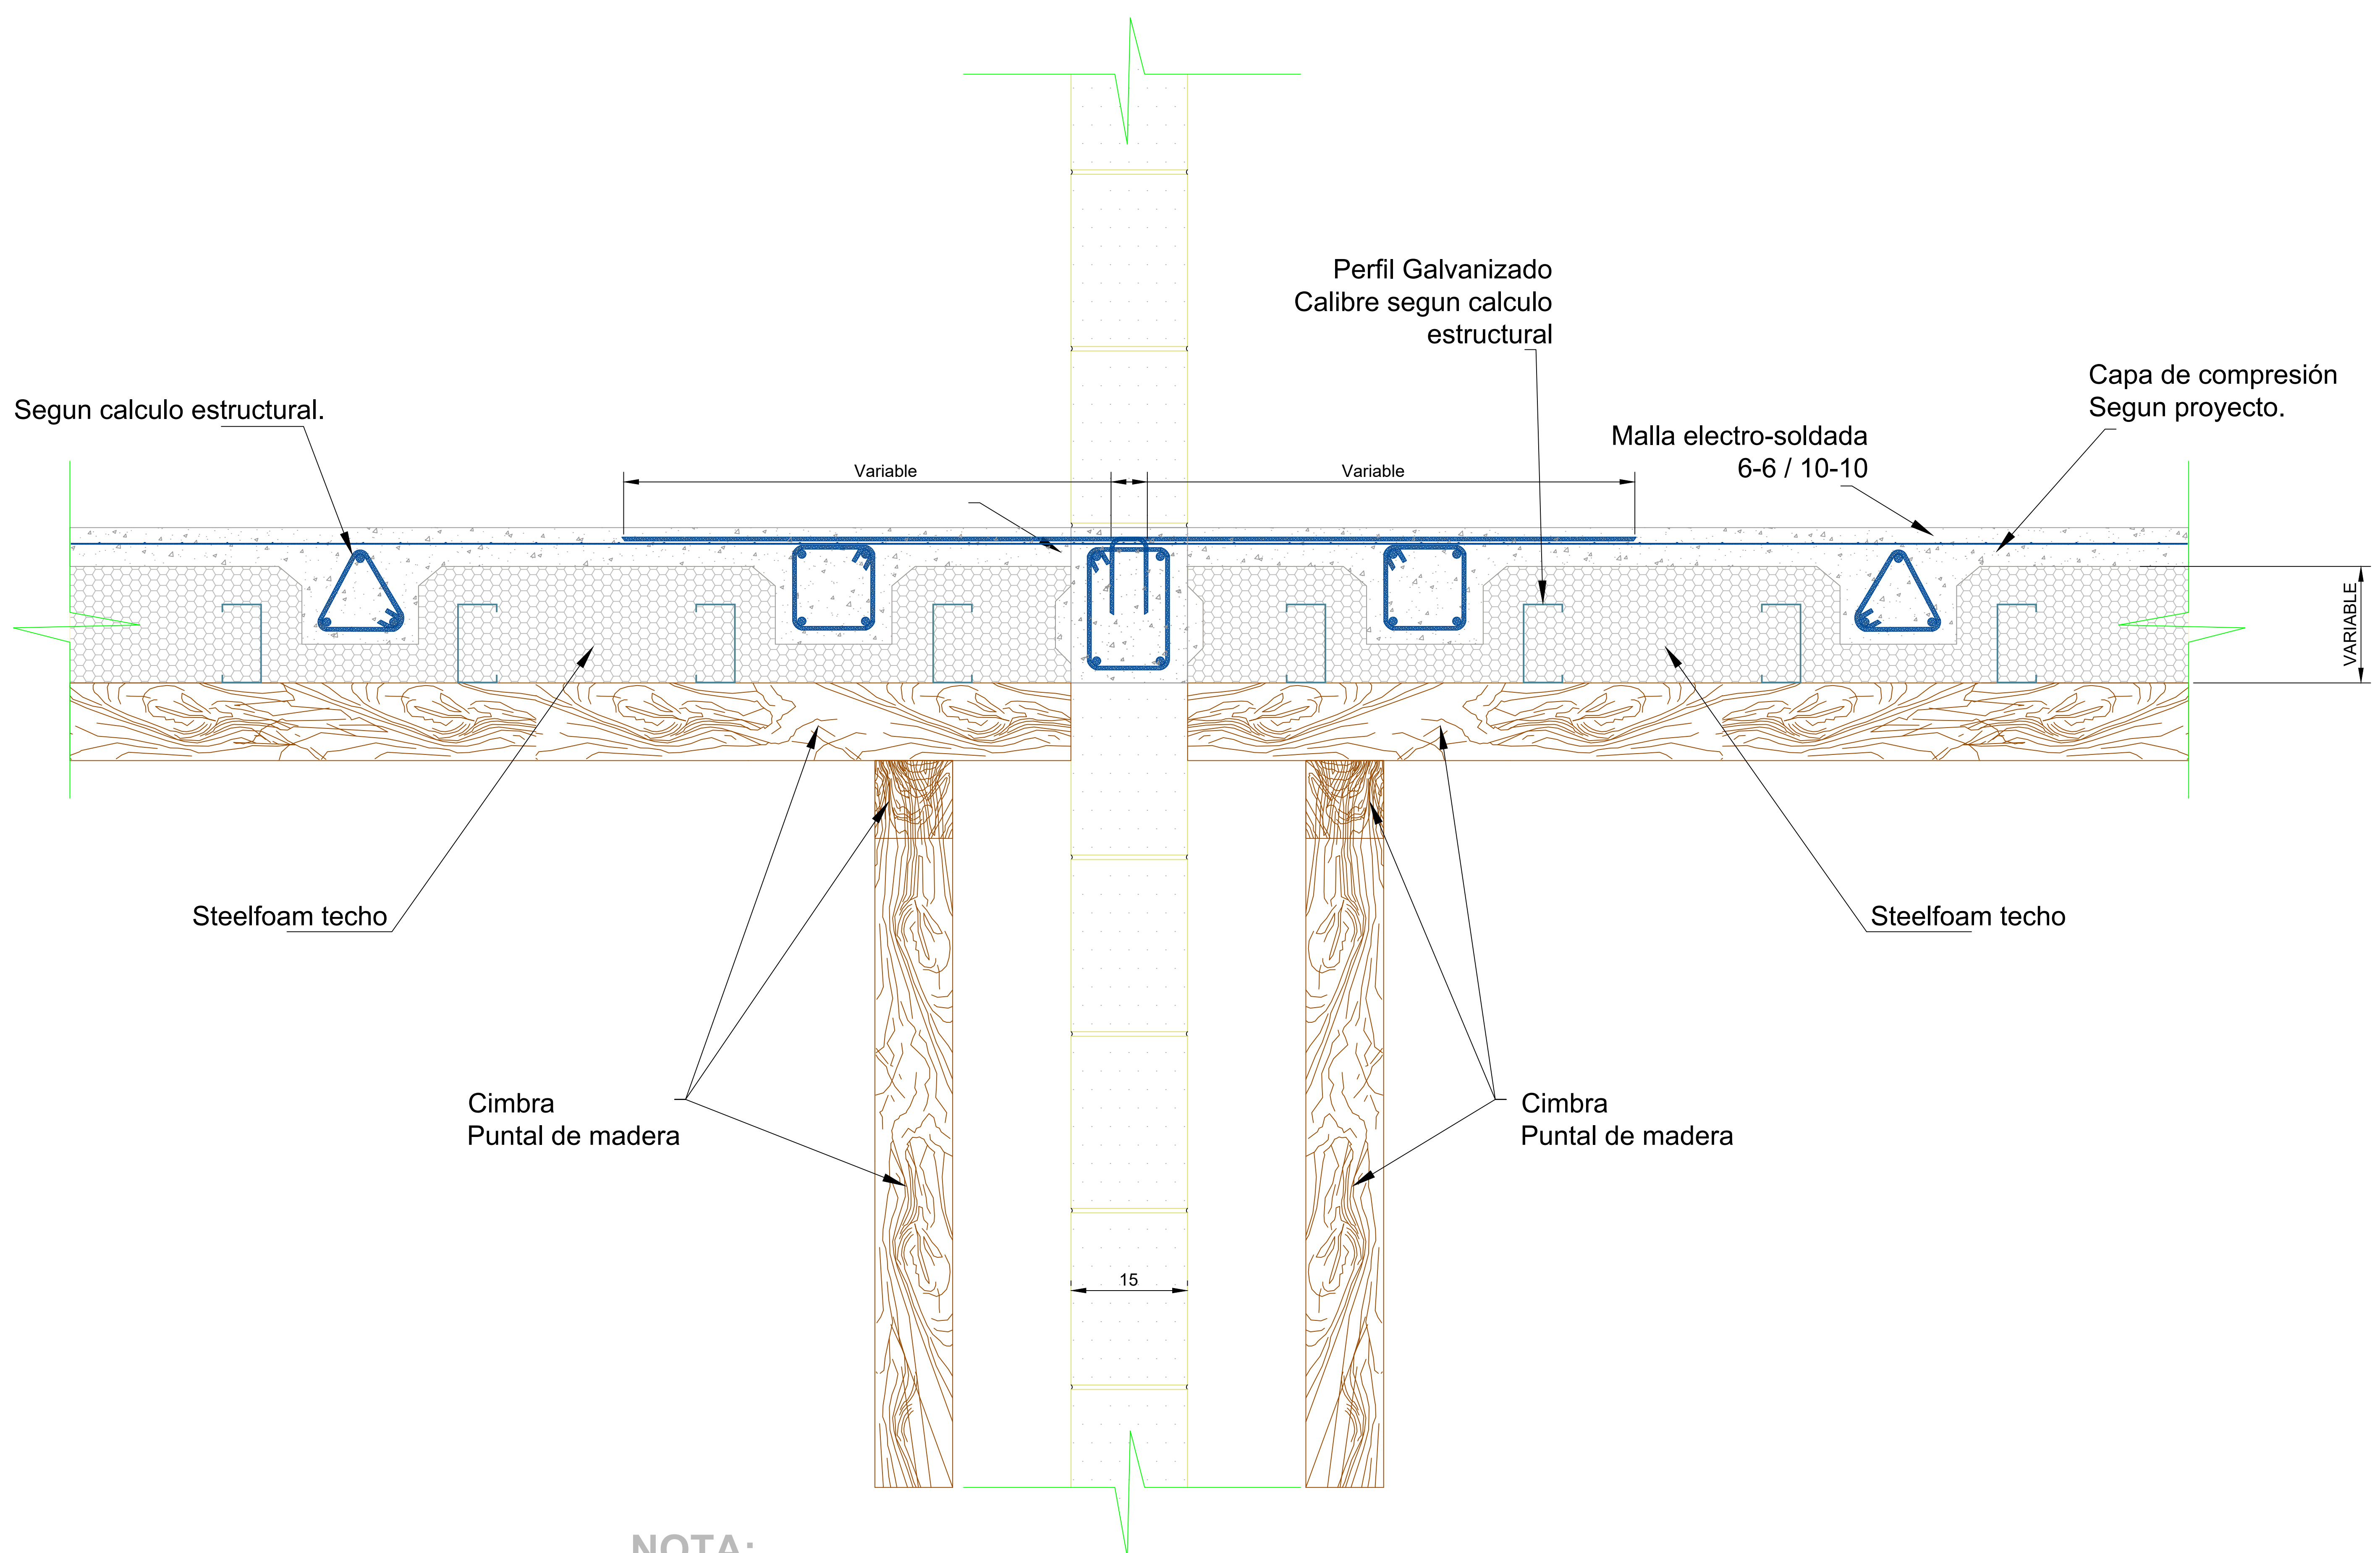


NOTA:
 El detalle constructivo de esta imagen ejemplifica el uso general del sistema; las especificaciones técnicas de lo aquí presentado, está sujeto a revisión por el calculista estructural del proyecto que hará uso del producto.

NÚMERO
 SFT-09

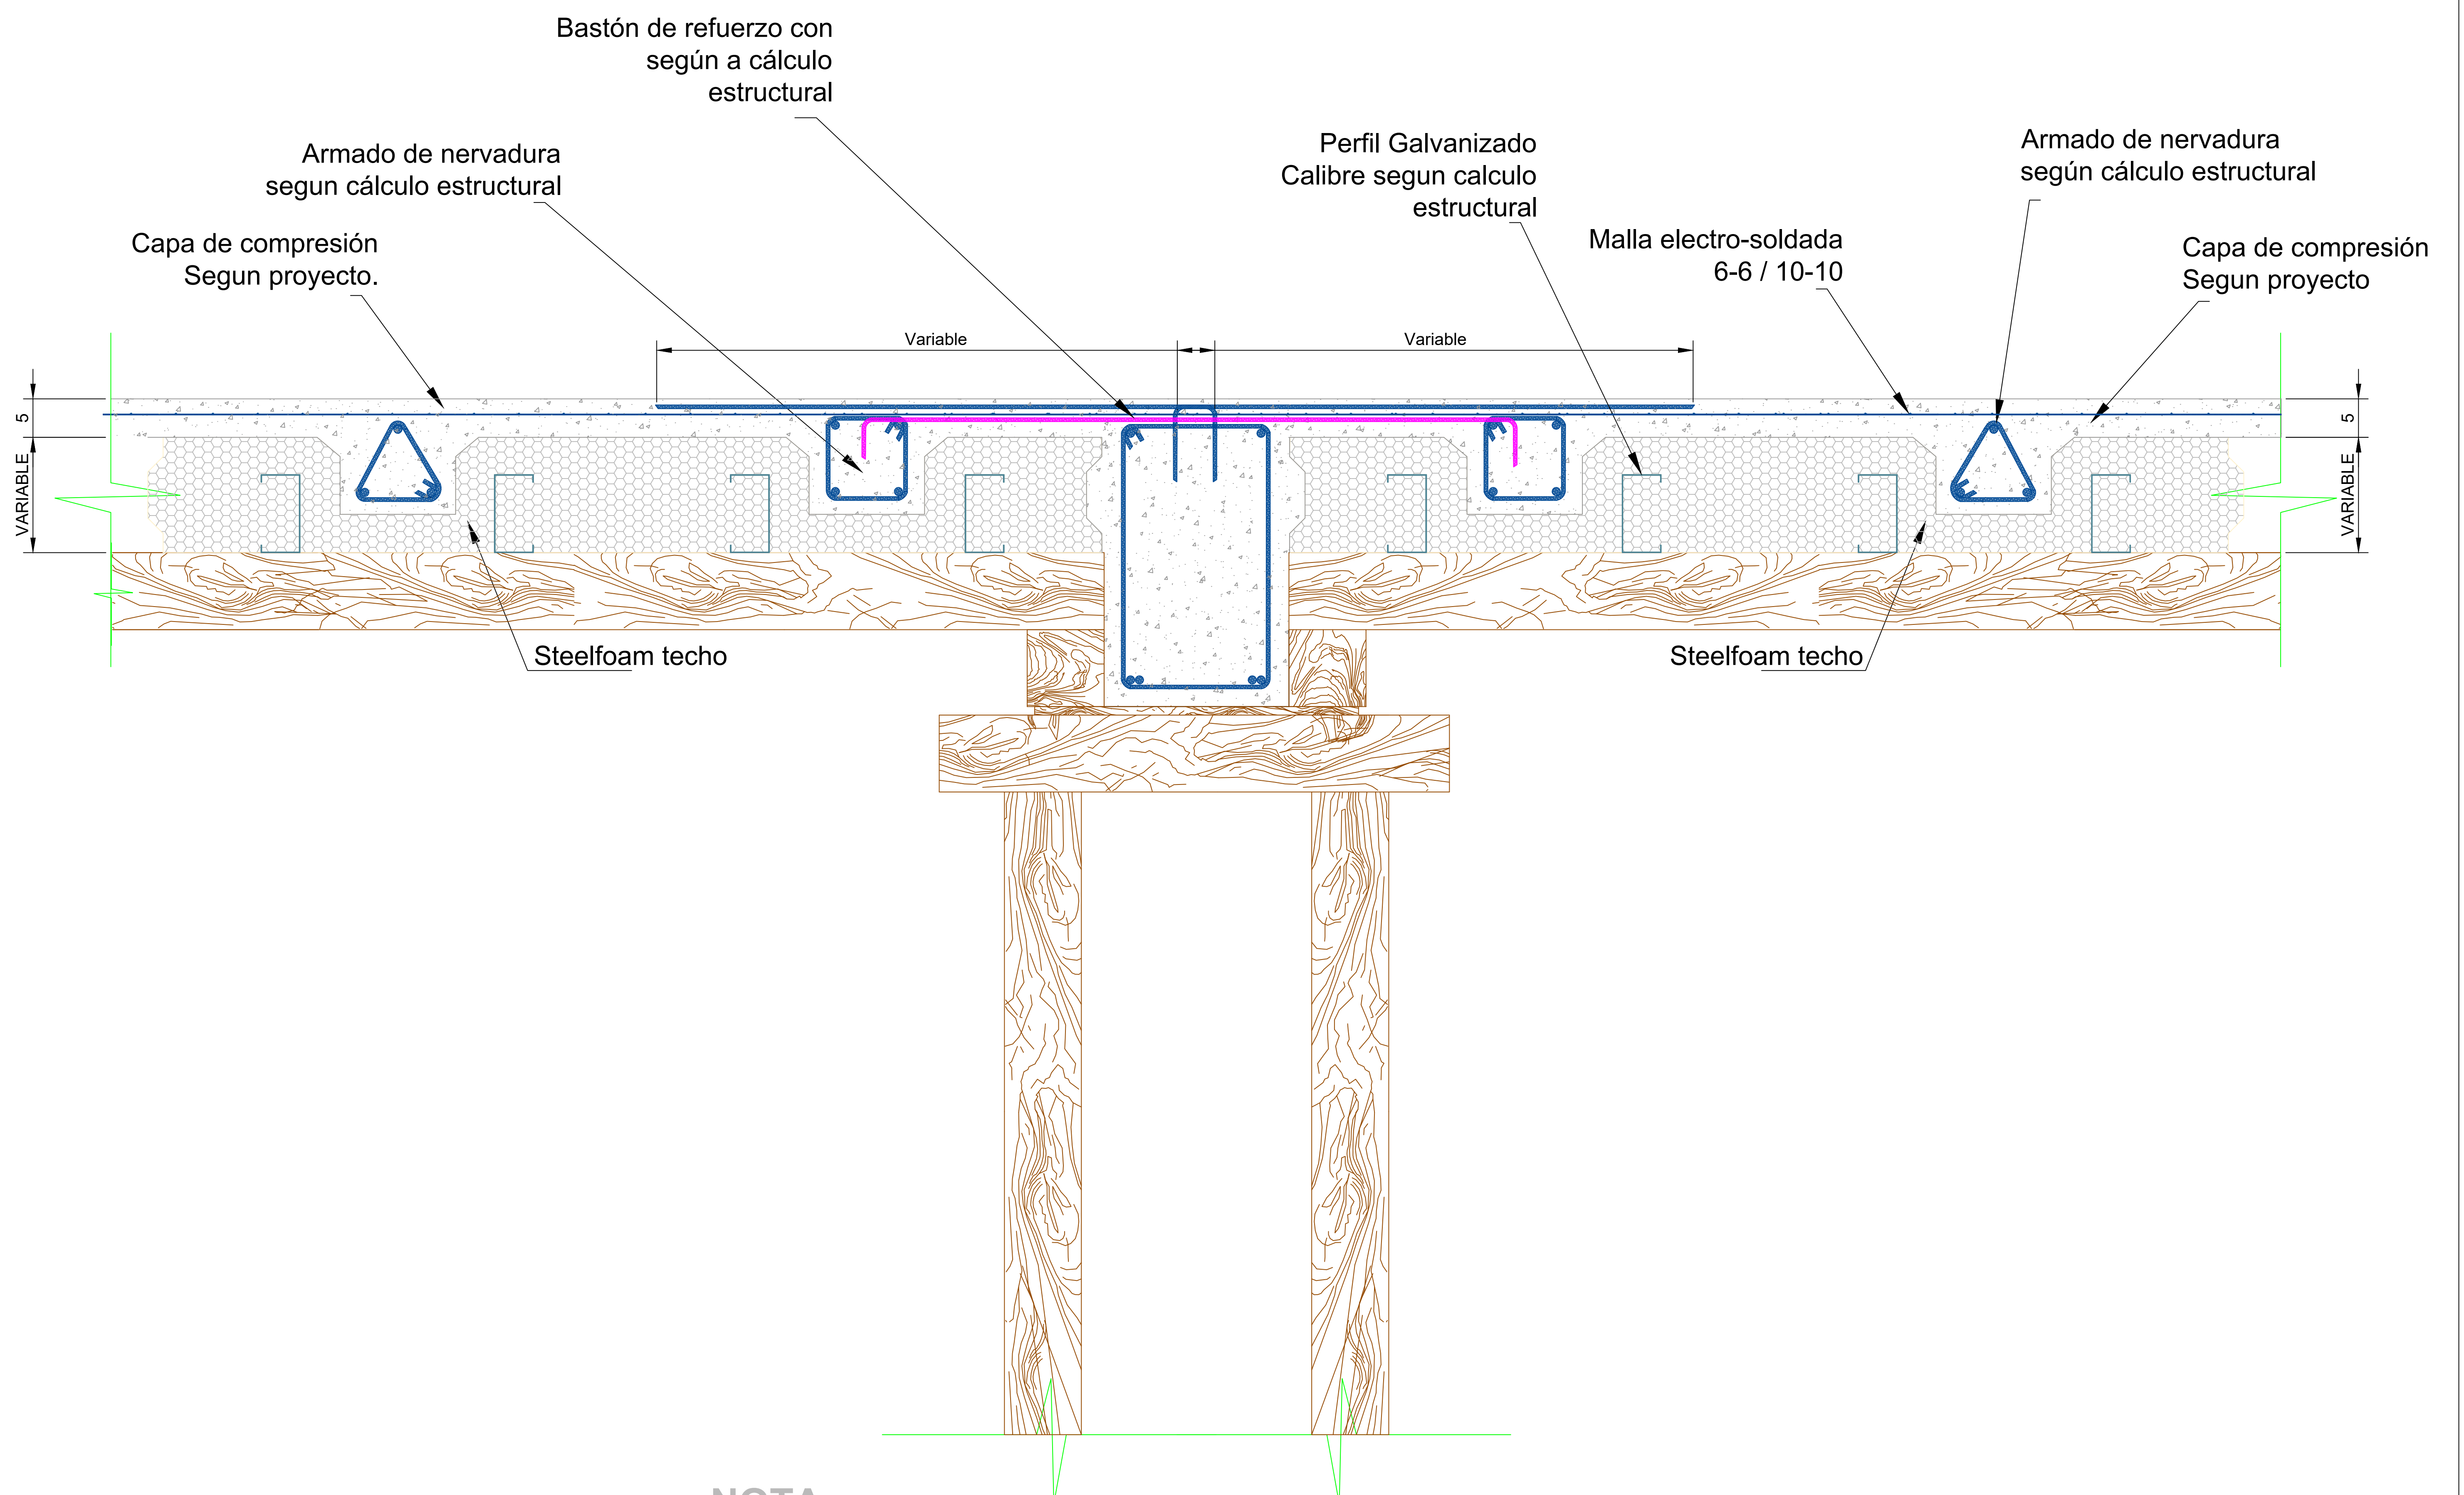


NOTA:
 El detalle constructivo de esta imagen ejemplifica el uso general del sistema; las especificaciones técnicas de lo aquí presentado, está sujeto a revisión por el calculista estructural del proyecto que hará uso del producto.

NÚMERO
 SFT-10

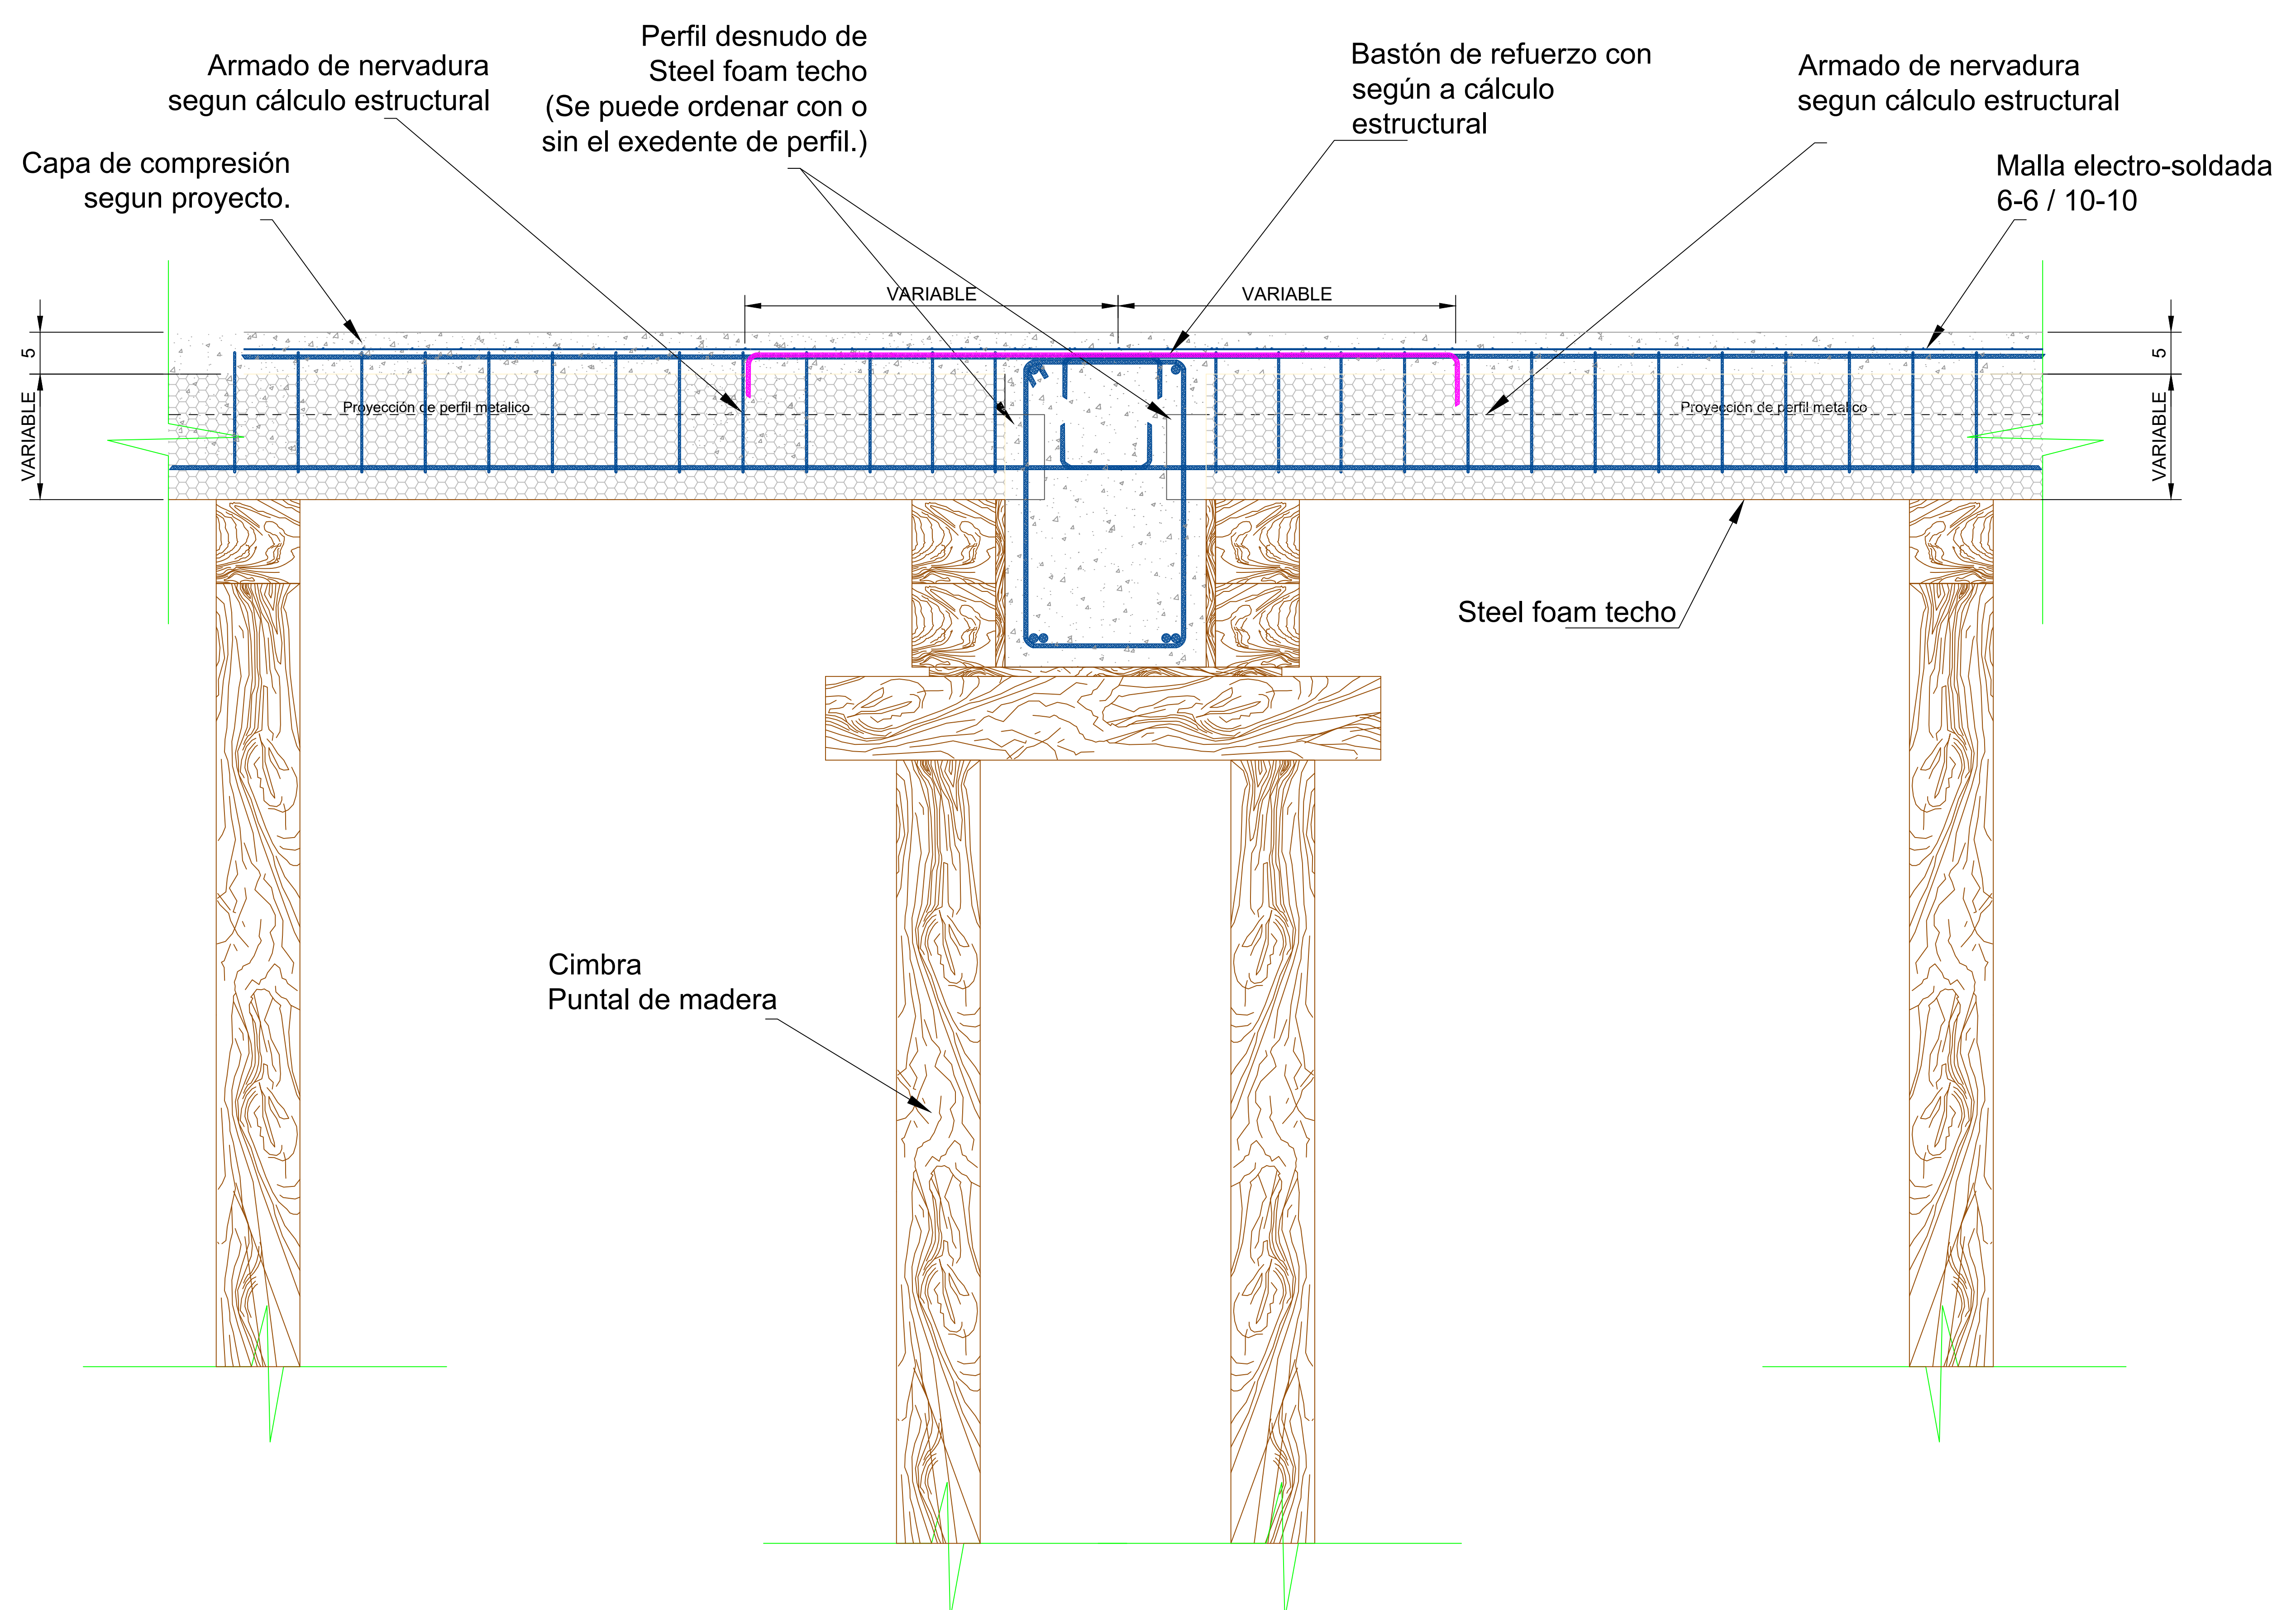


NOTA:
 El detalle constructivo de esta imagen ejemplifica el uso general del sistema; las especificaciones técnicas de lo aquí presentado, está sujeto a revisión por el calculista estructural del proyecto que hará uso del producto.

NÚMERO
SFT-11

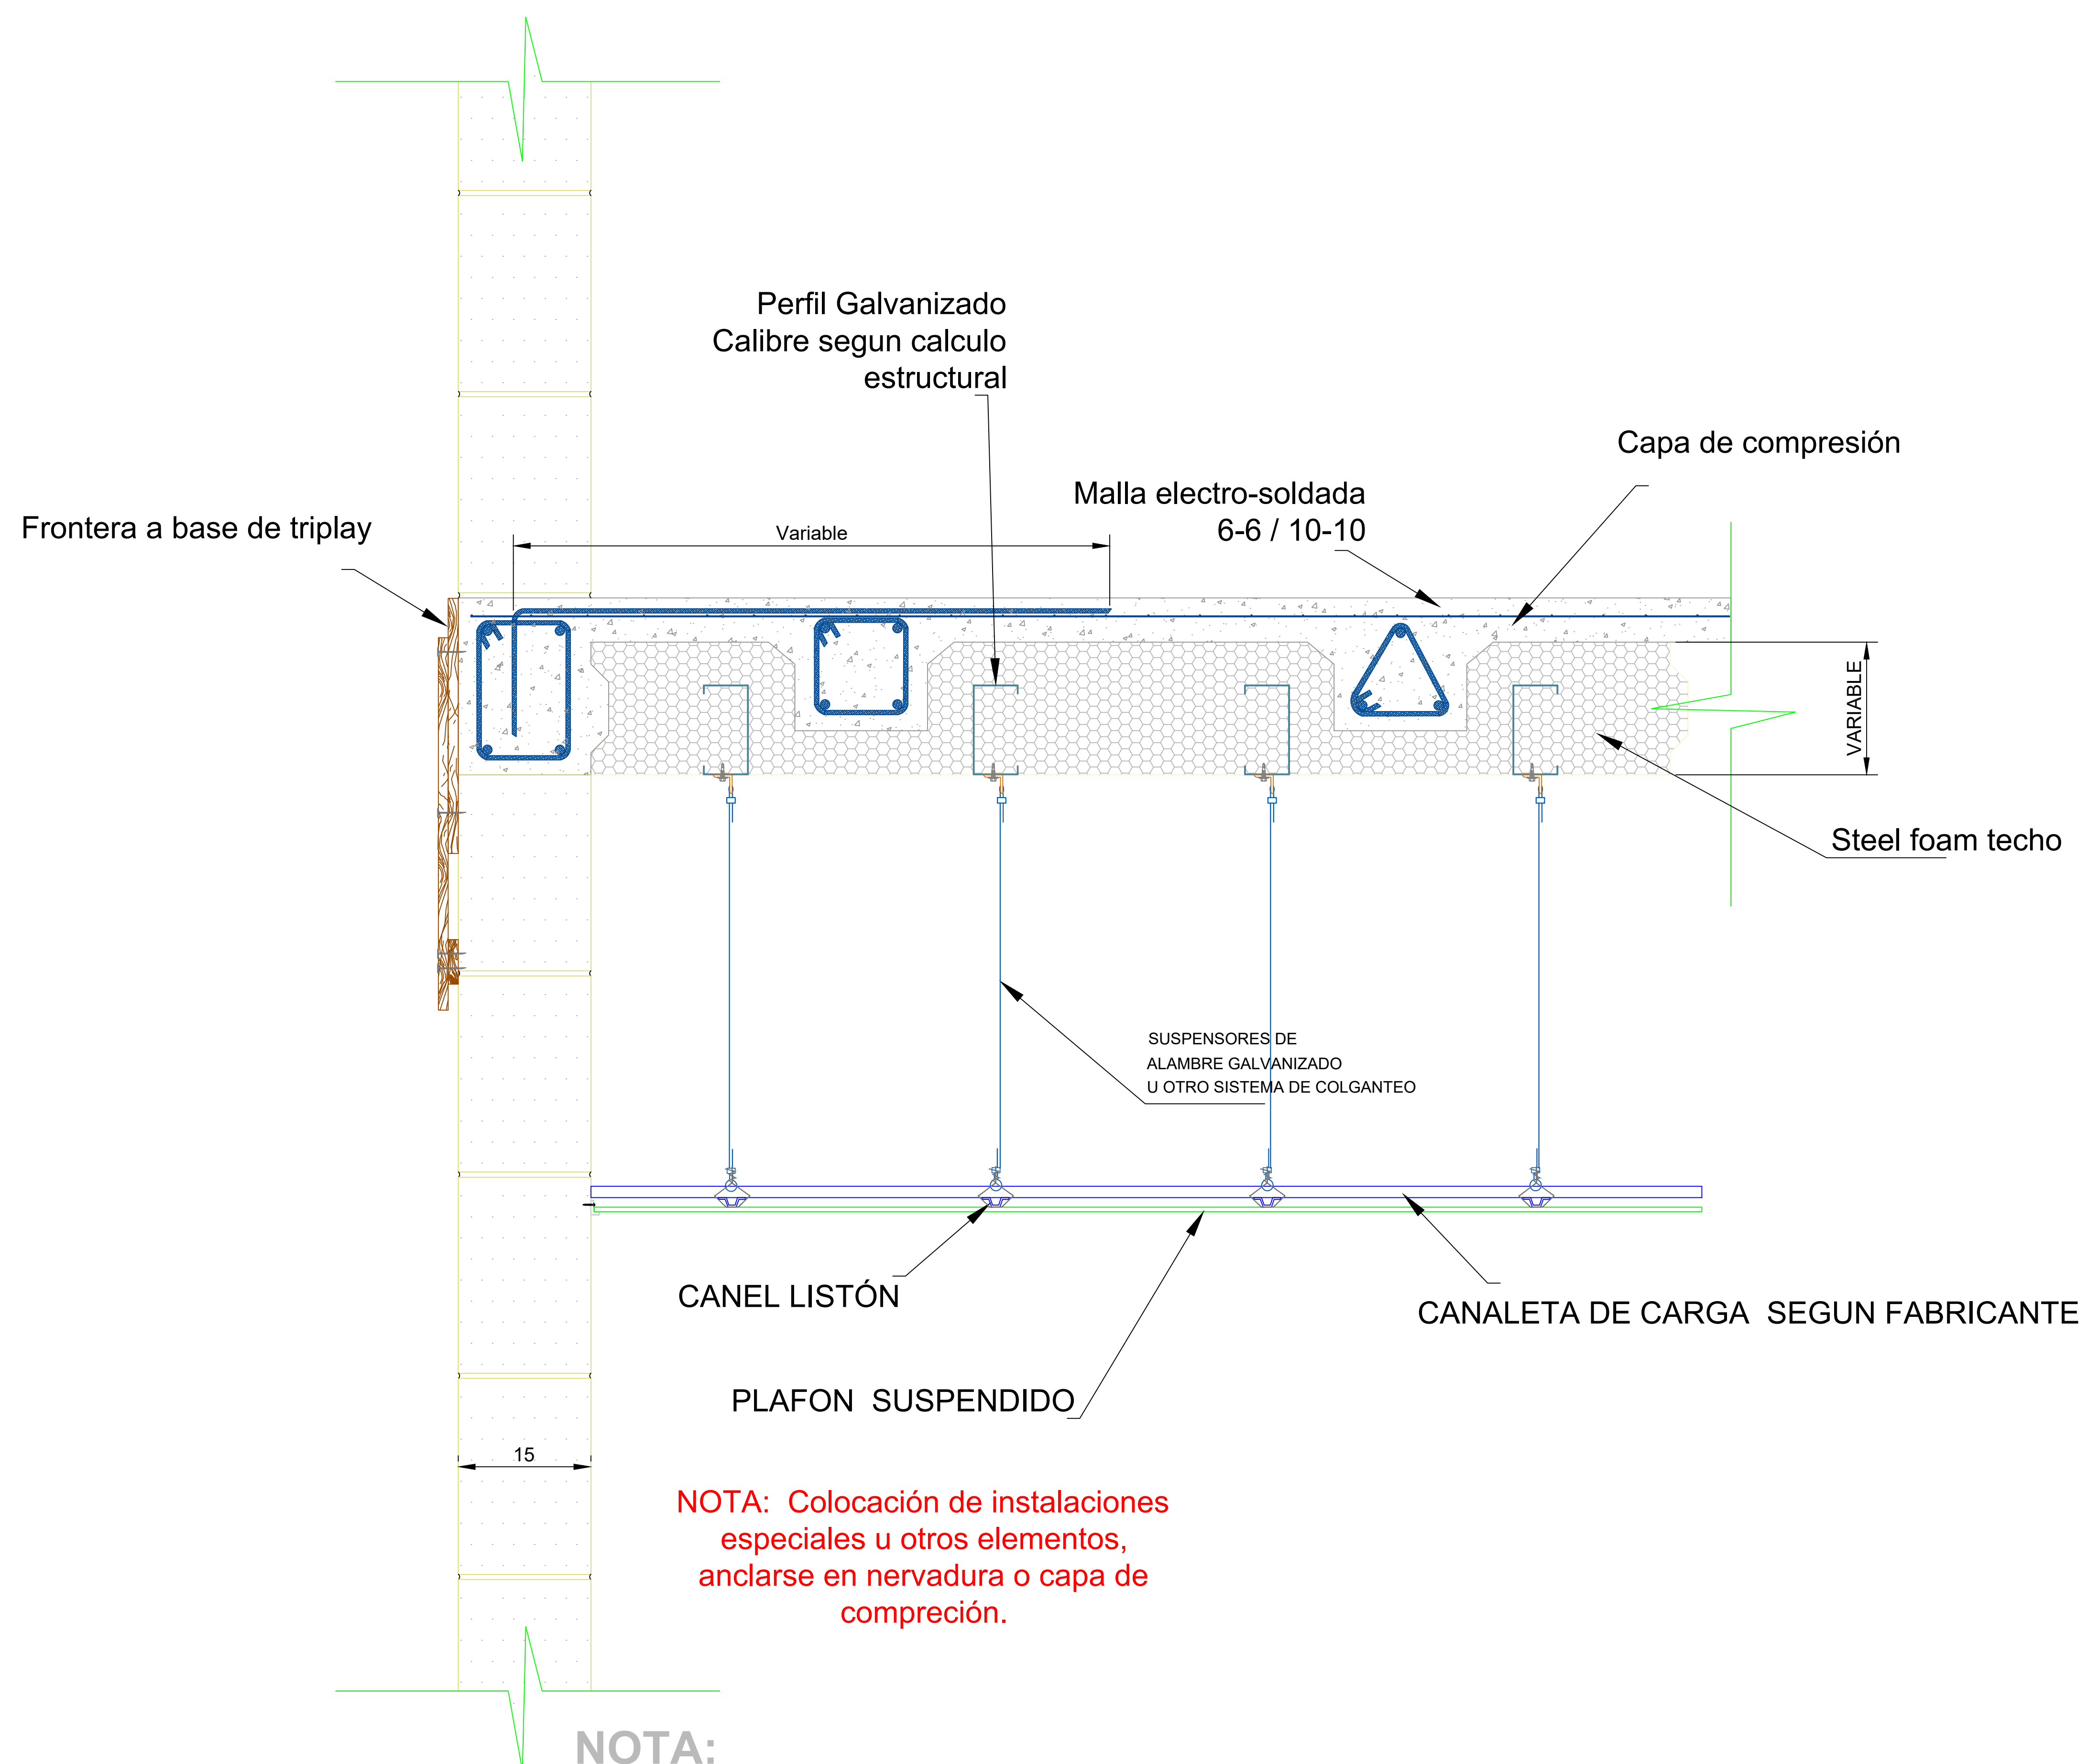


NOTA:
 El detalle constructivo de esta imagen ejemplifica el uso general del sistema; las especificaciones técnicas de lo aquí presentado, está sujeto a revisión por el calculista estructural del proyecto que hará uso del producto.

NÚMERO
 SFT-12

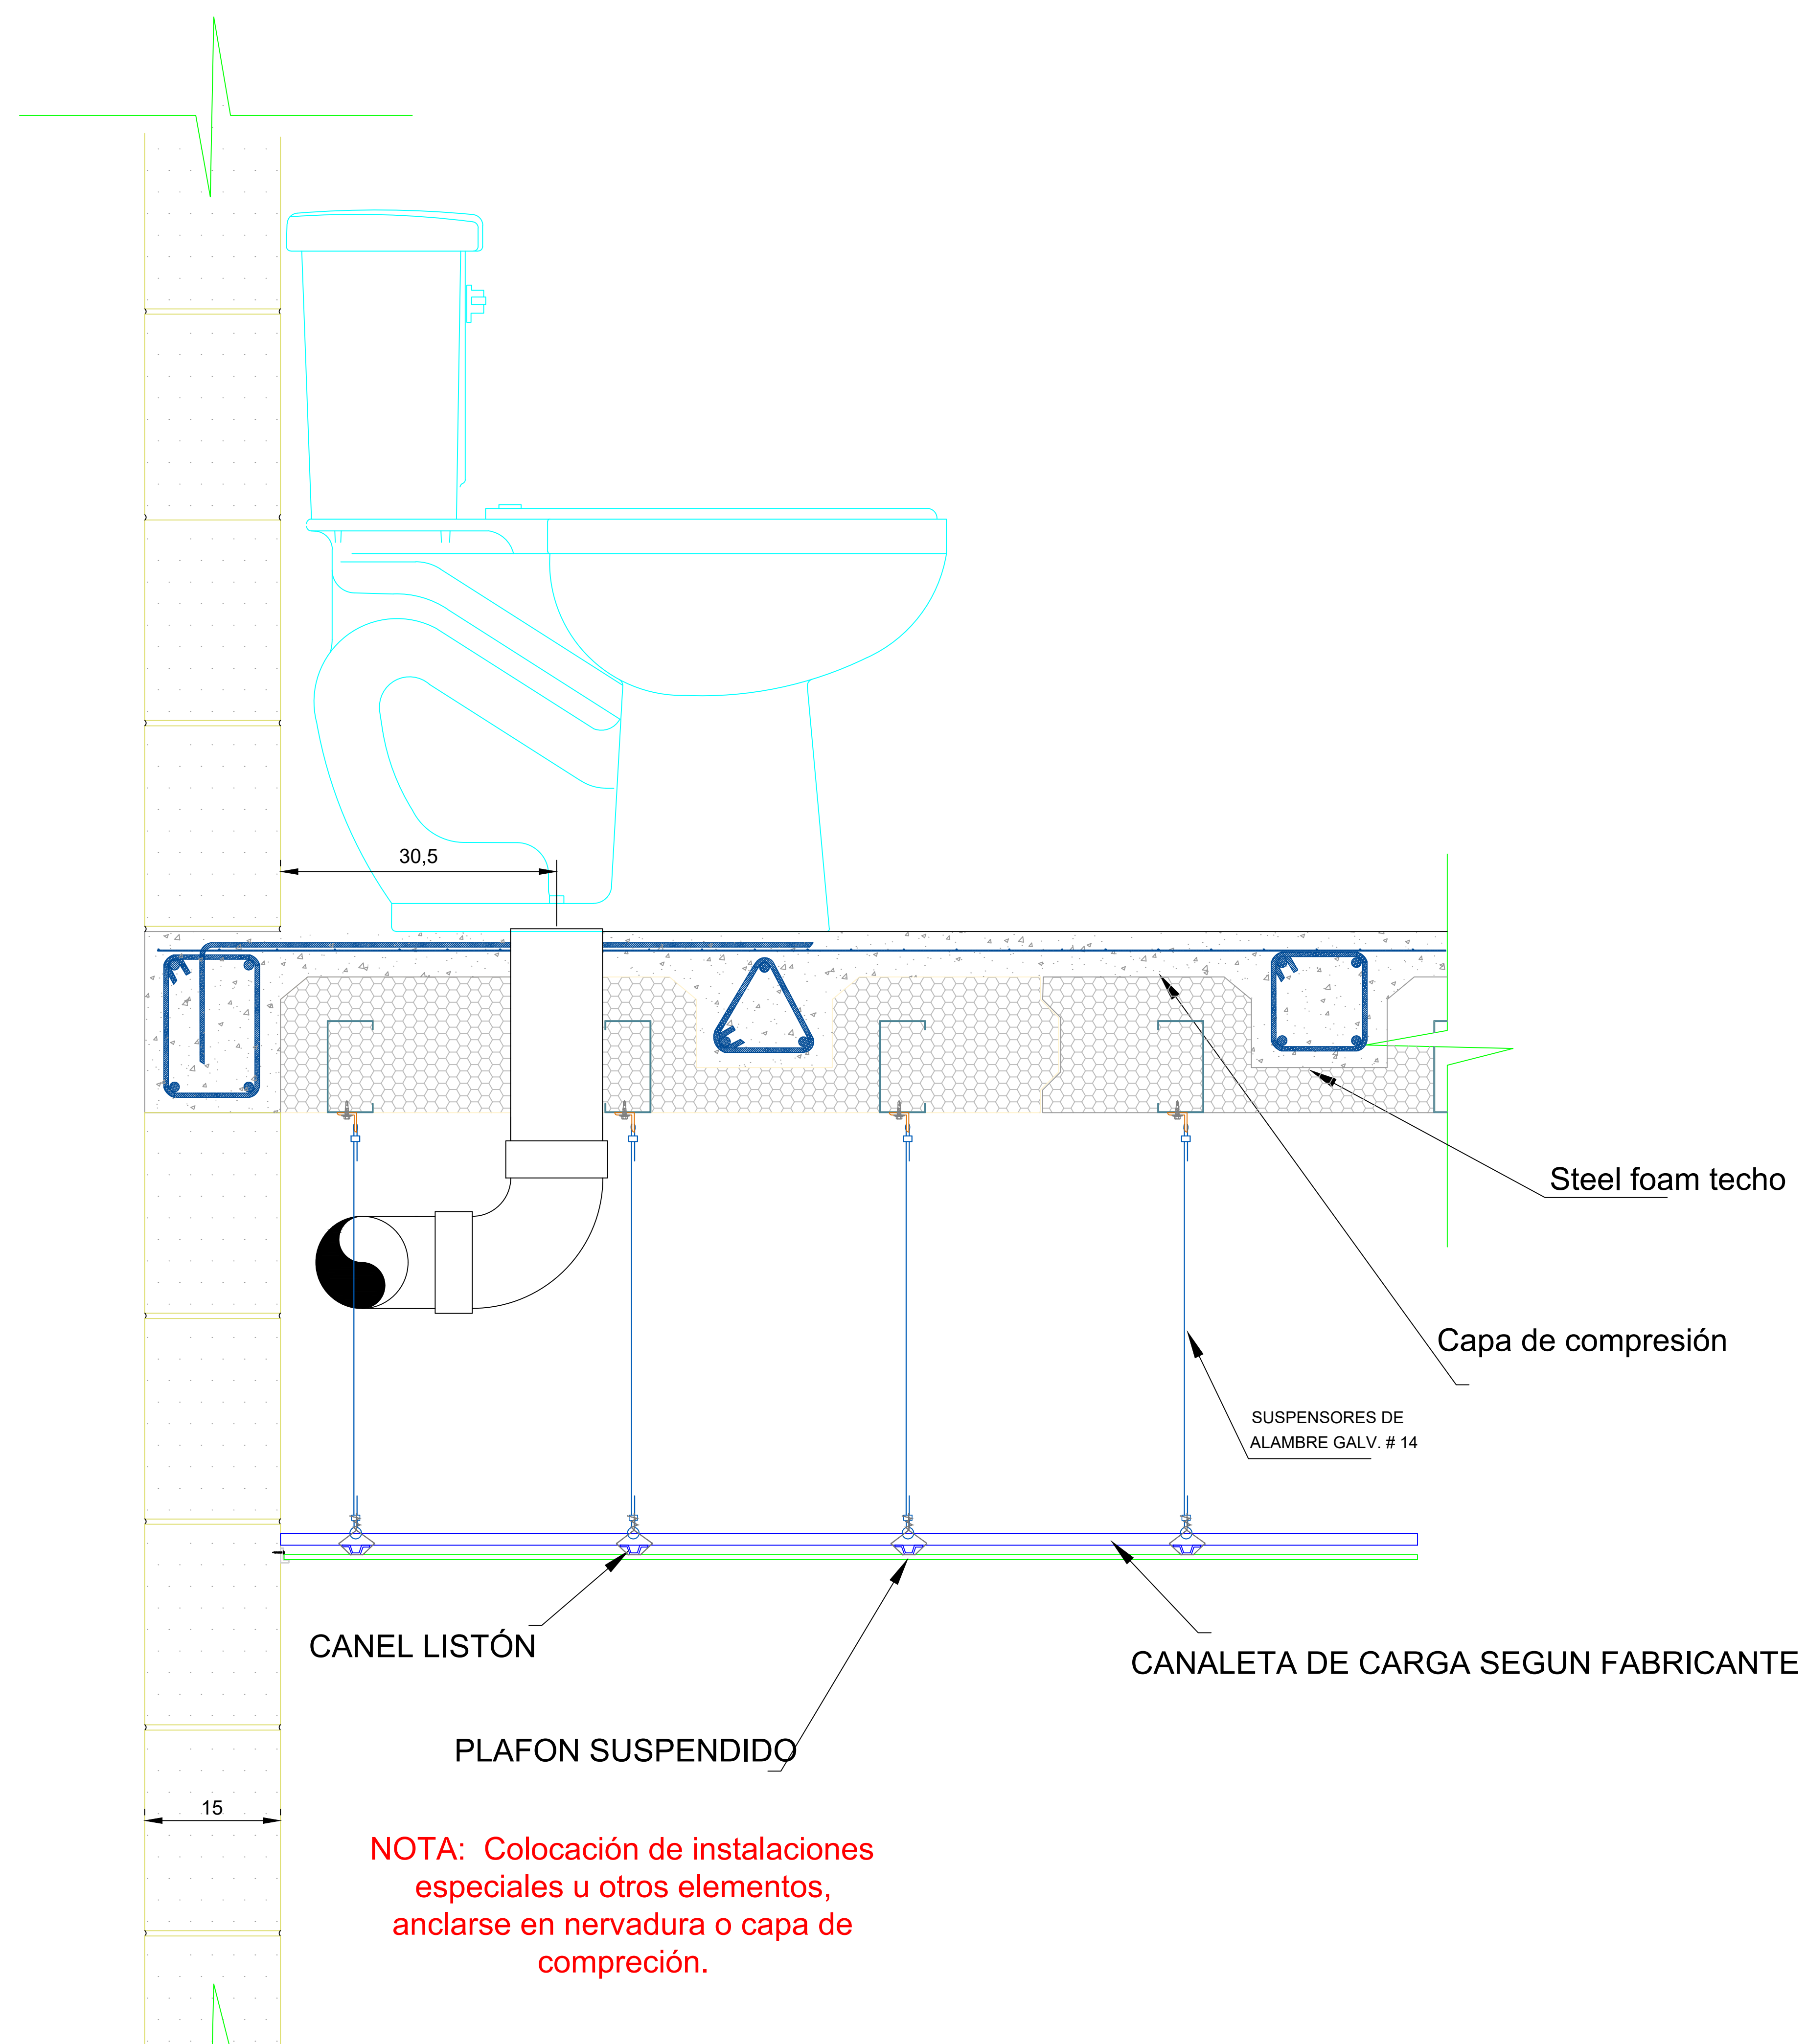


NOTA:
El detalle constructivo de esta imagen ejemplifica el uso general del sistema; las especificaciones técnicas de lo aquí presentado, está sujeto a revisión por el calculista estructural del proyecto que hará uso del producto.


NÚMERO
SFT-13

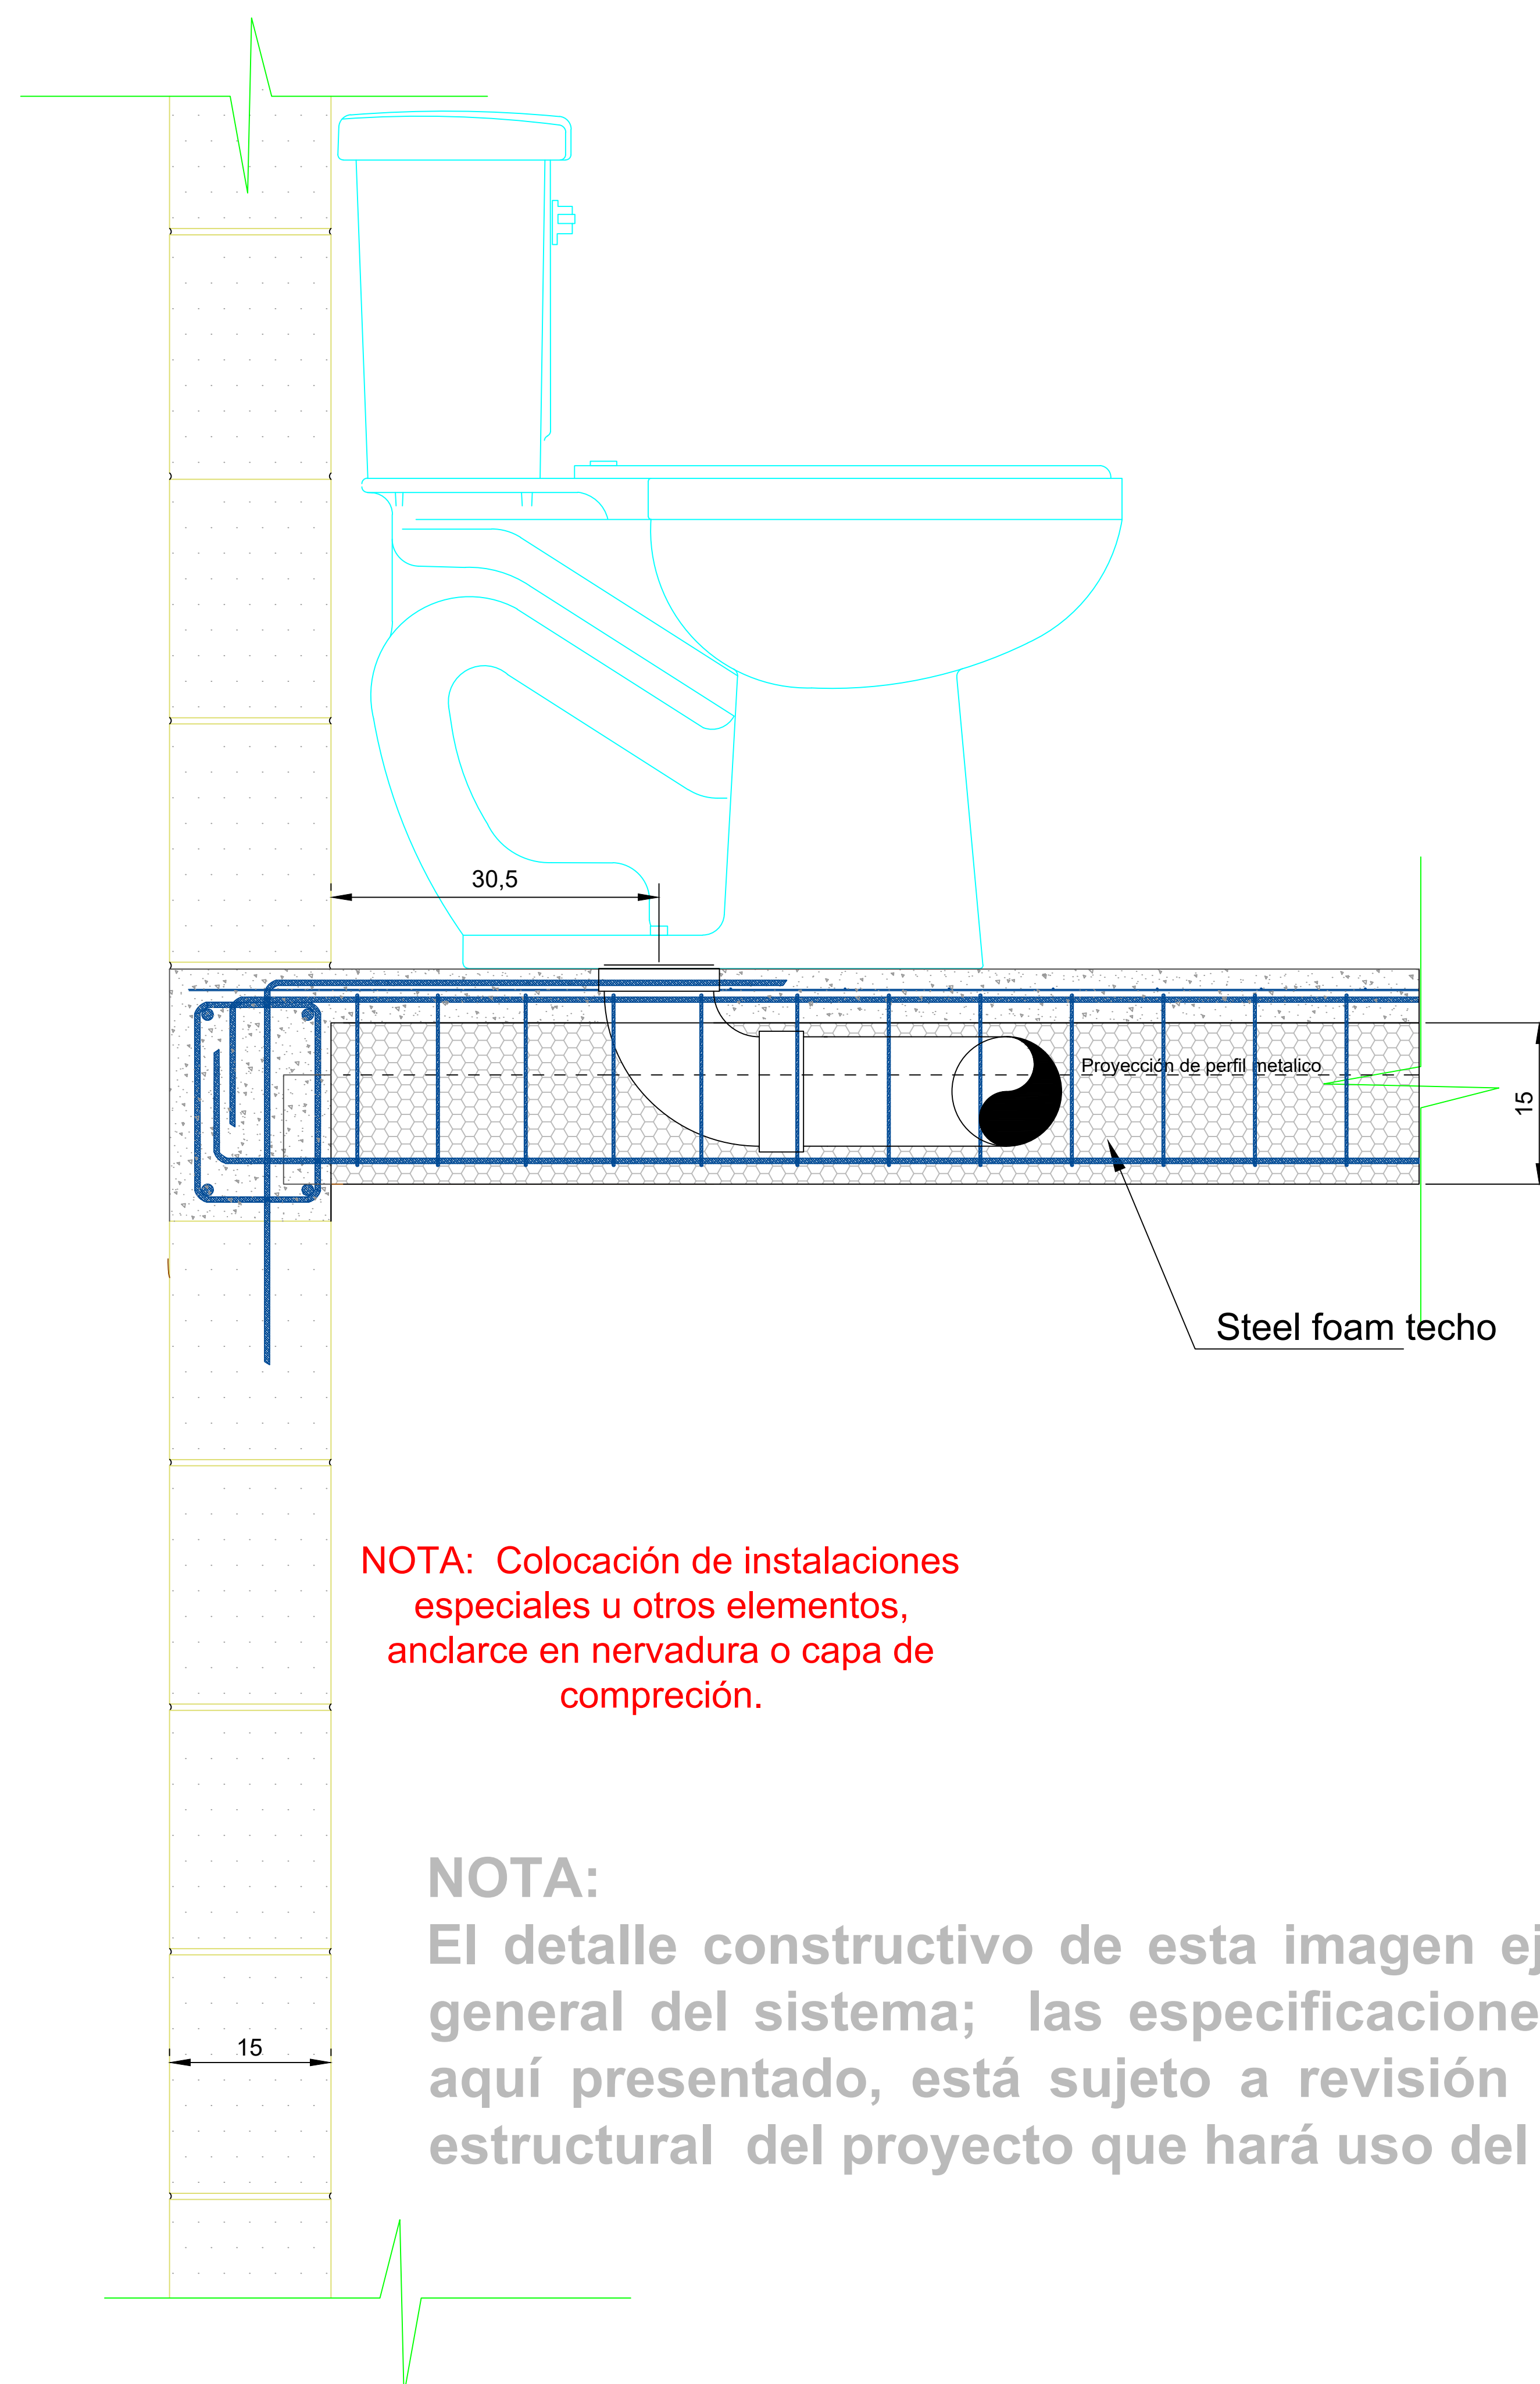


NÚMERO
SFT-14

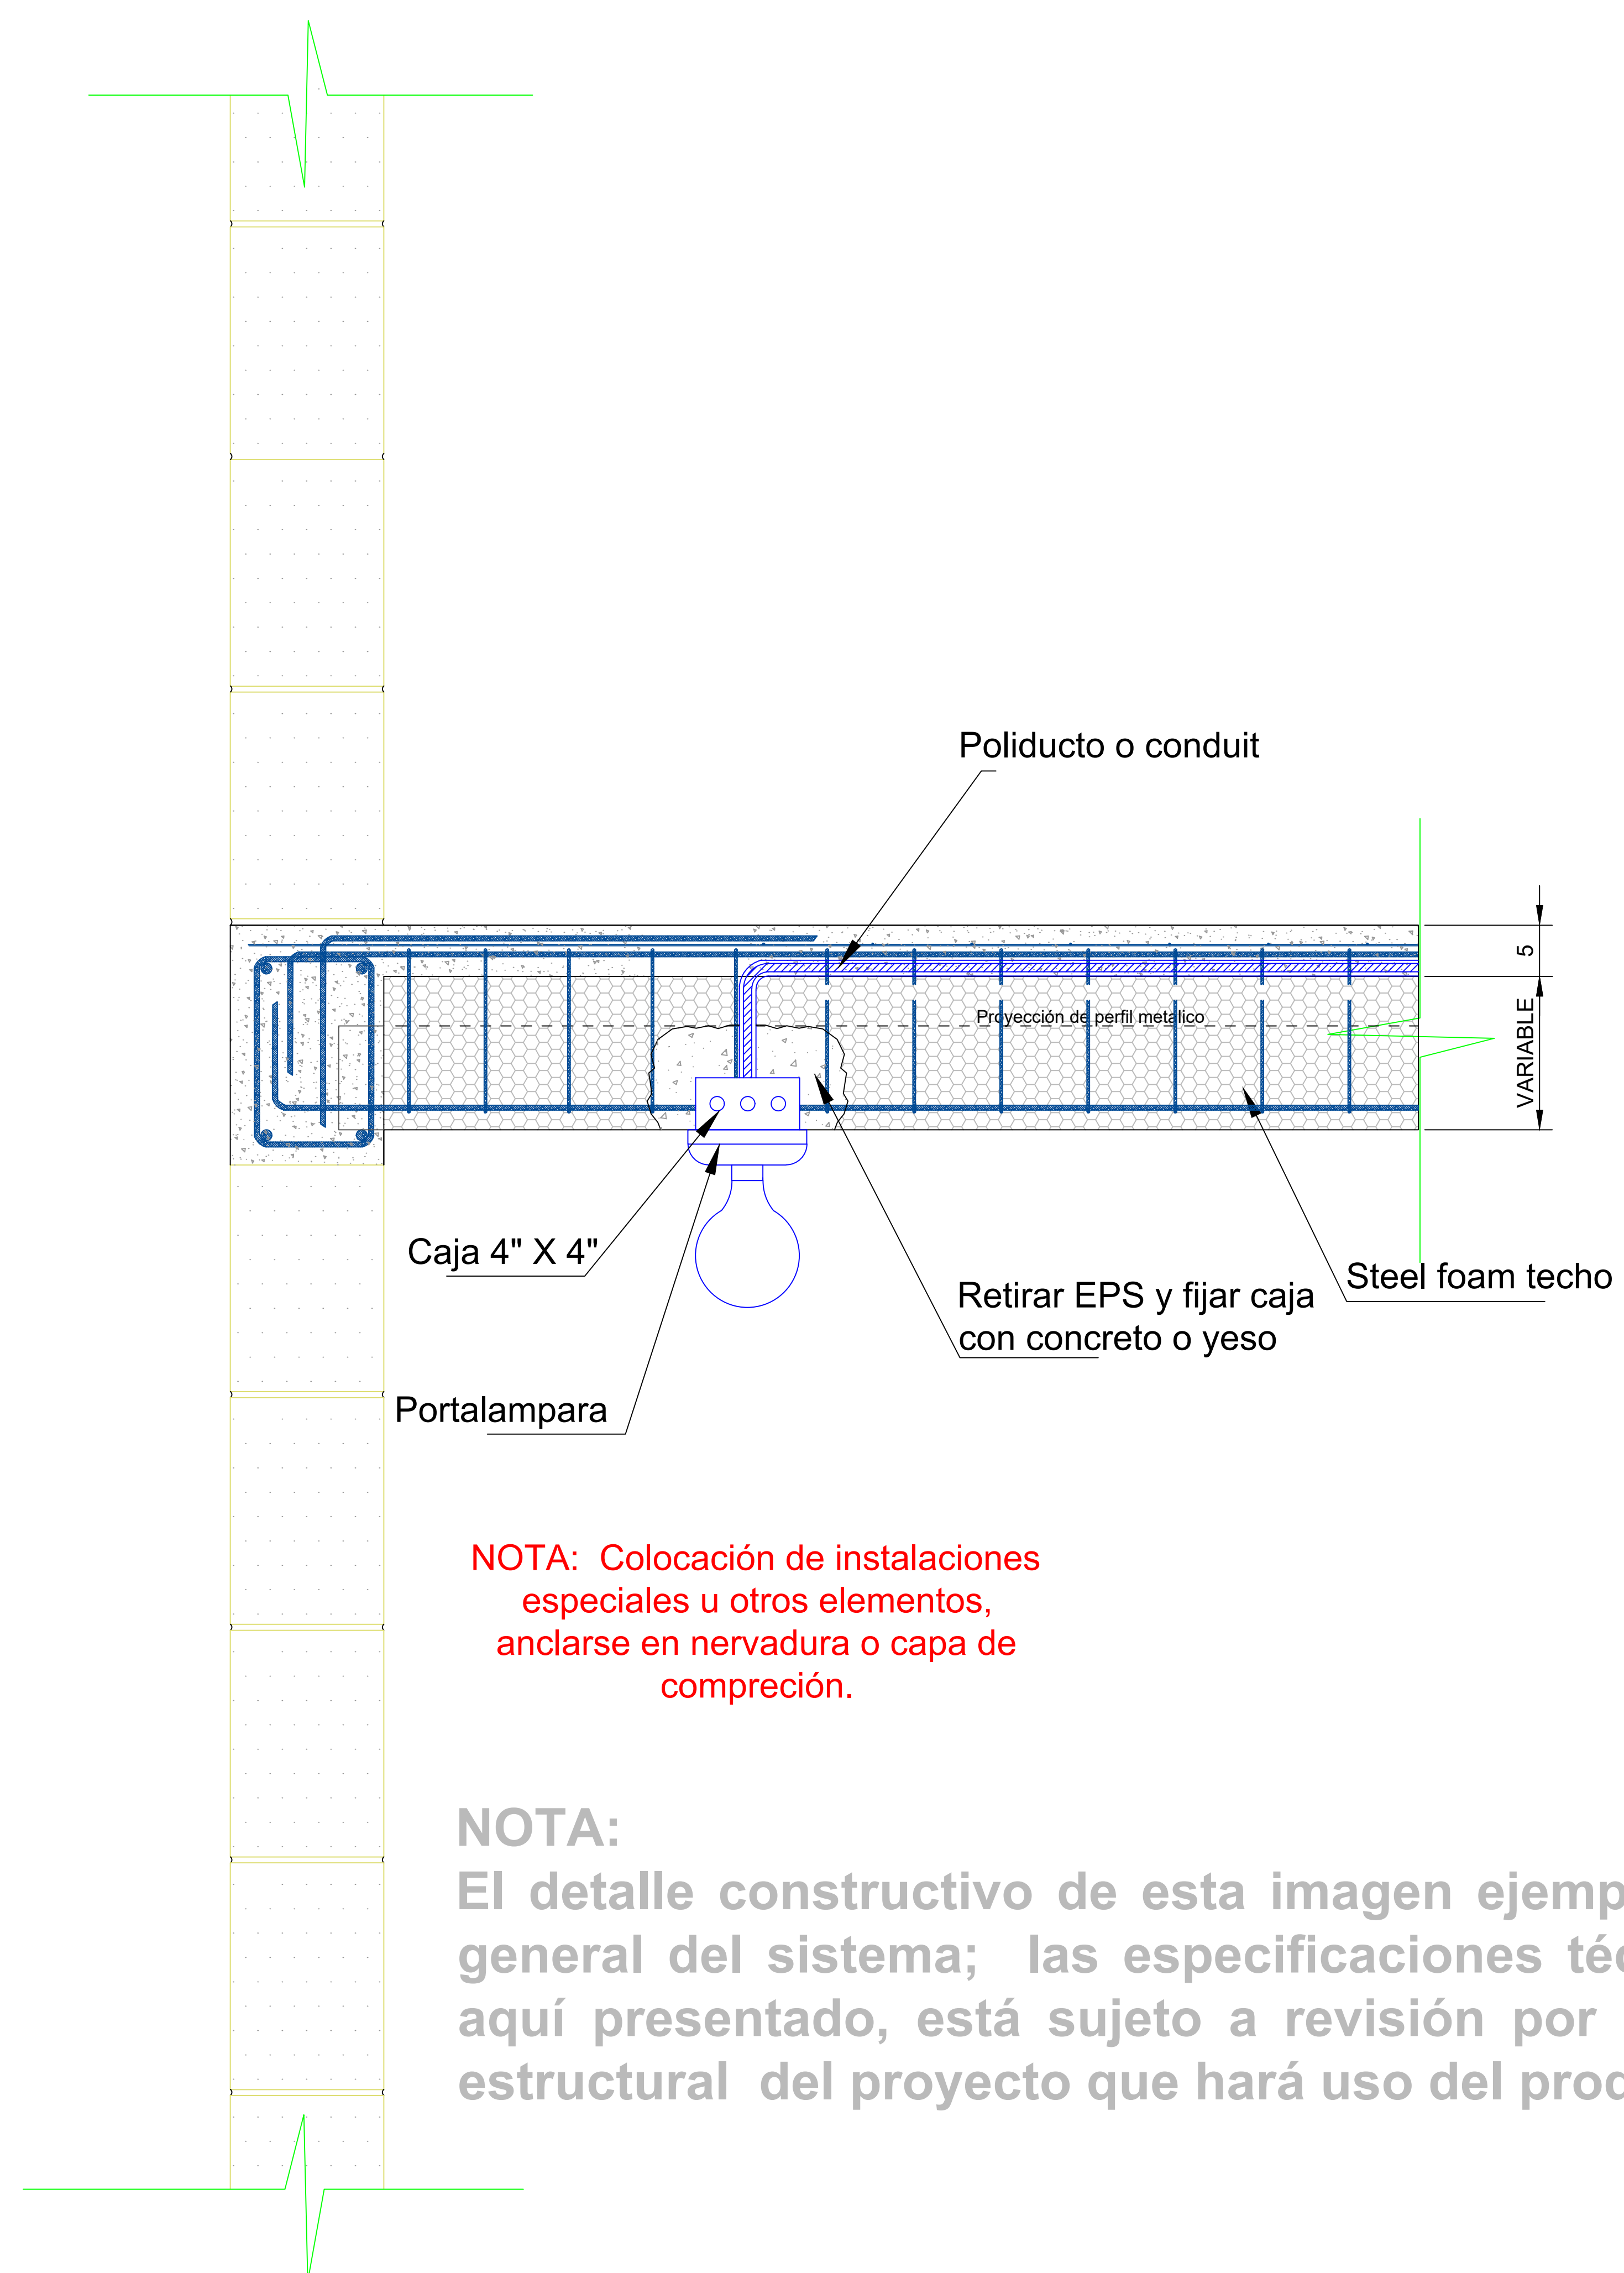

NÚMERO
SFT-15

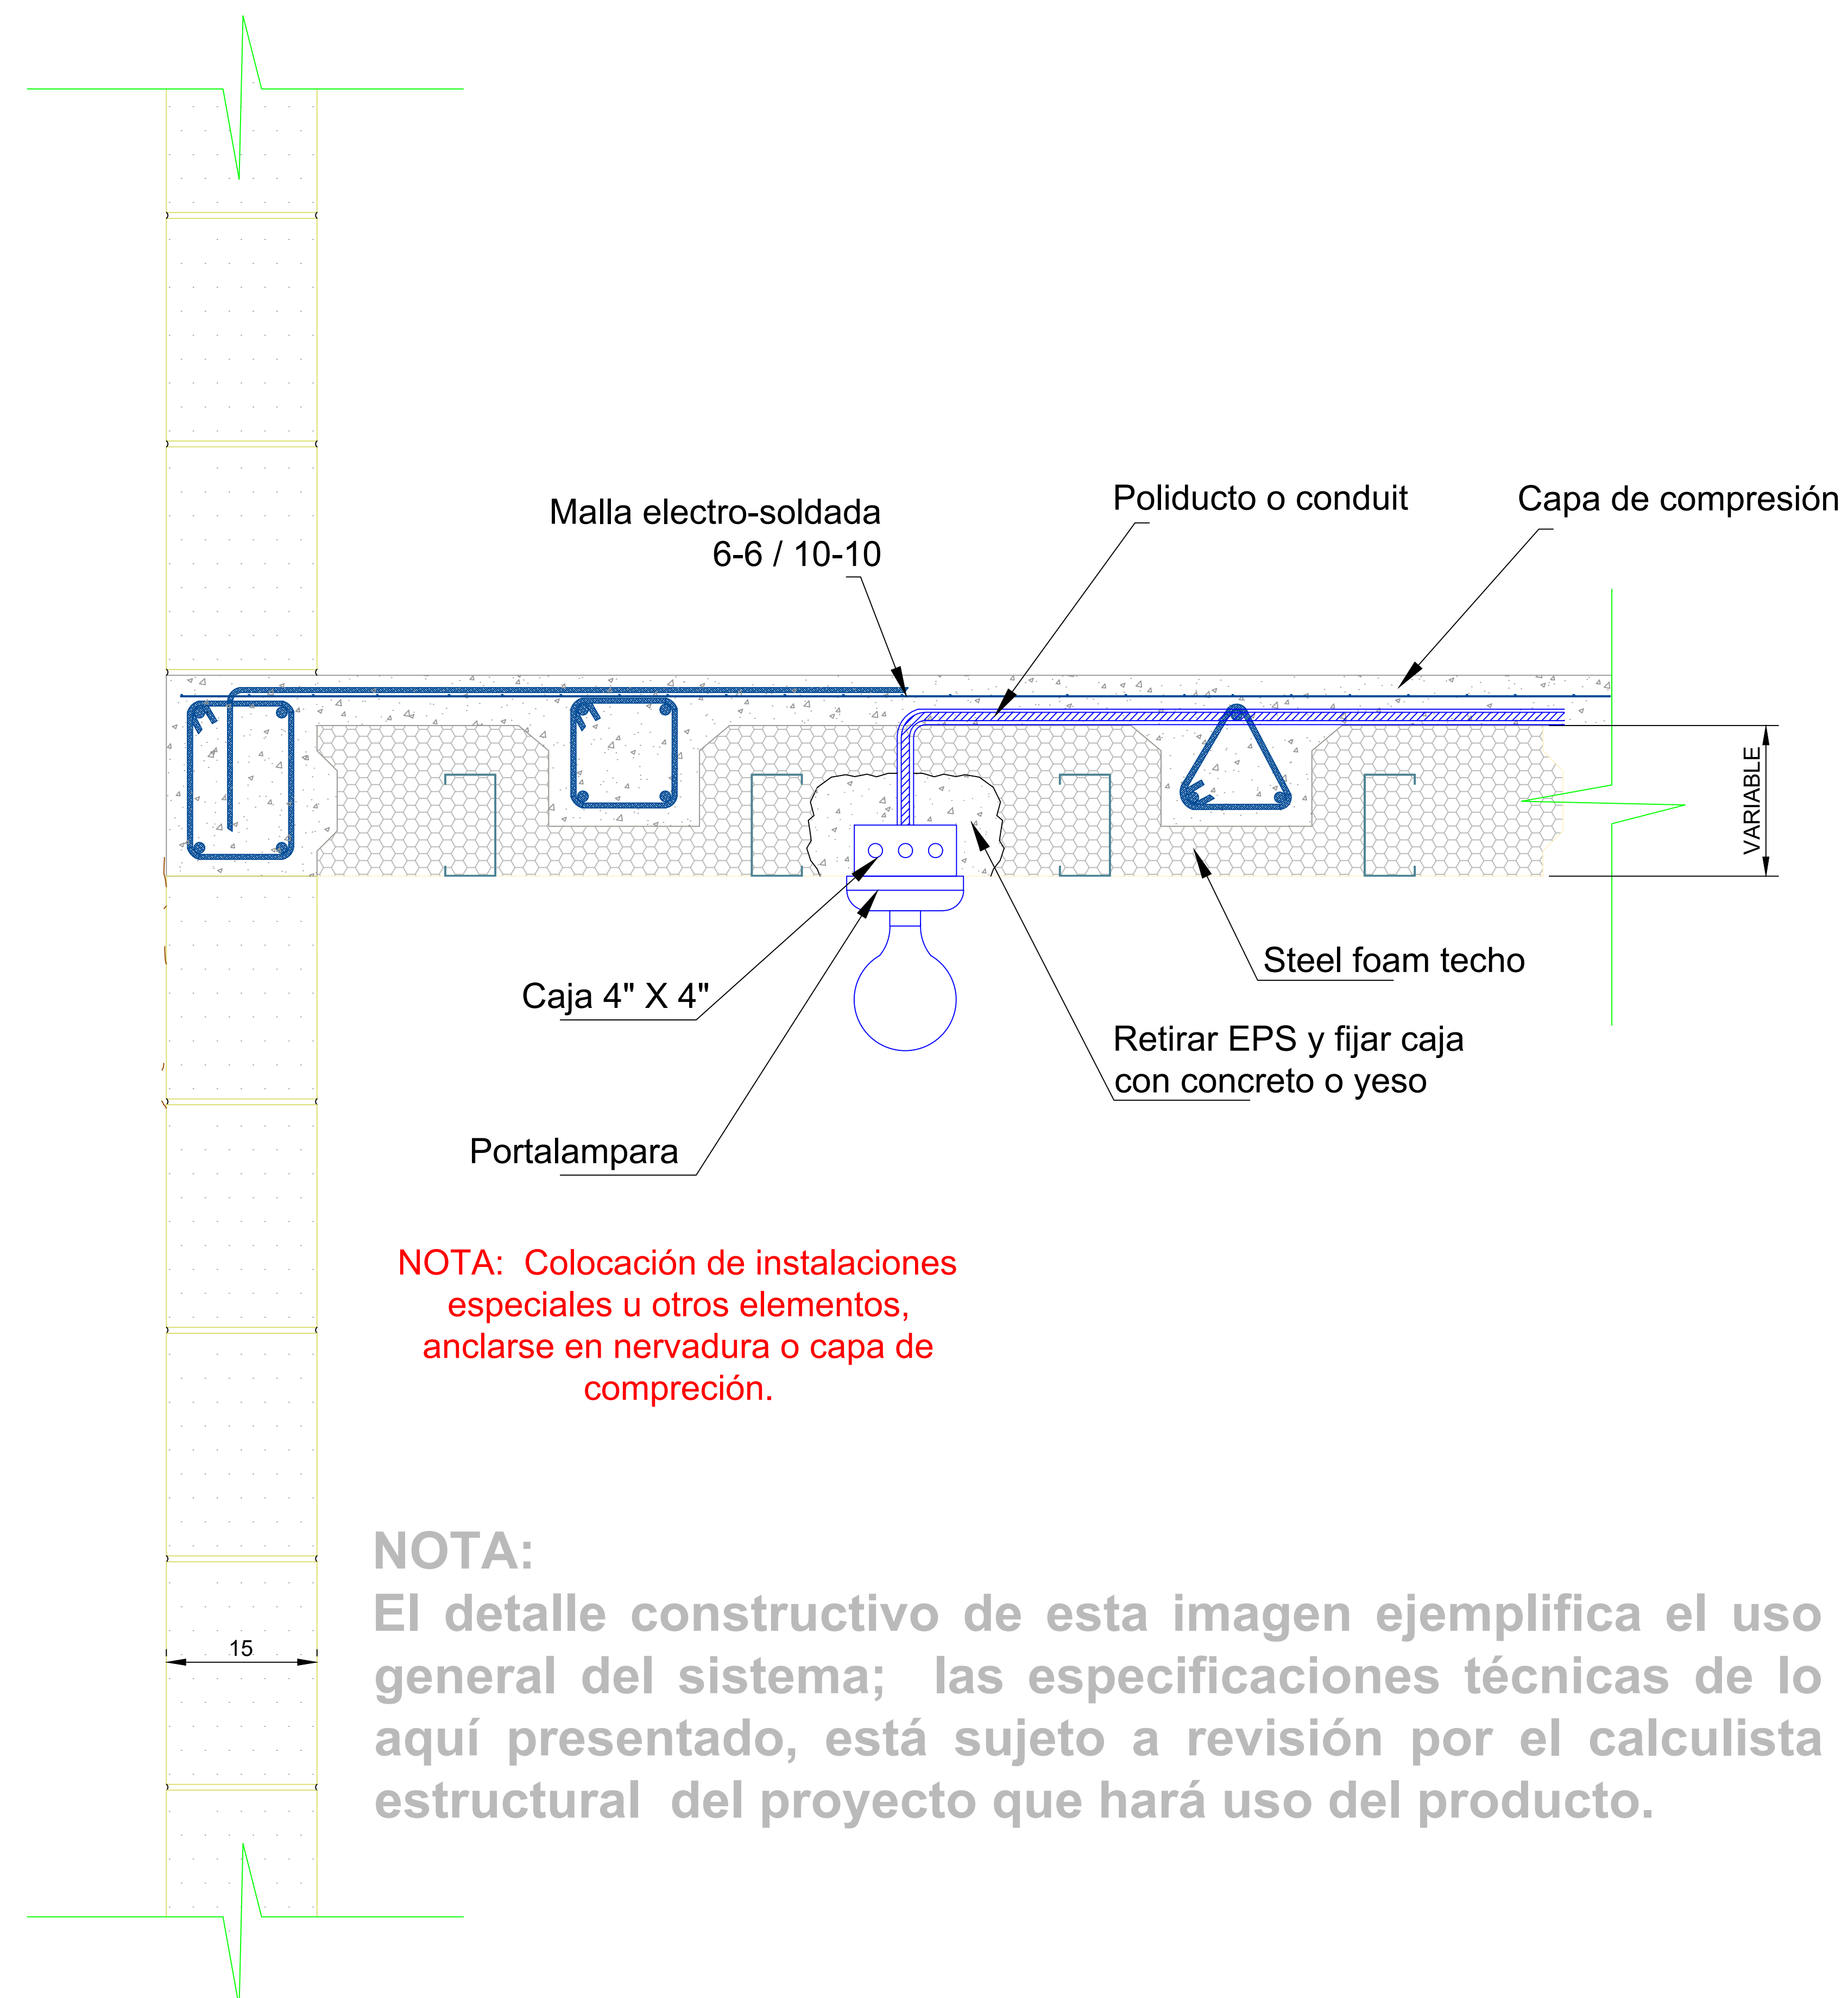

NÚMERO
SFT-16

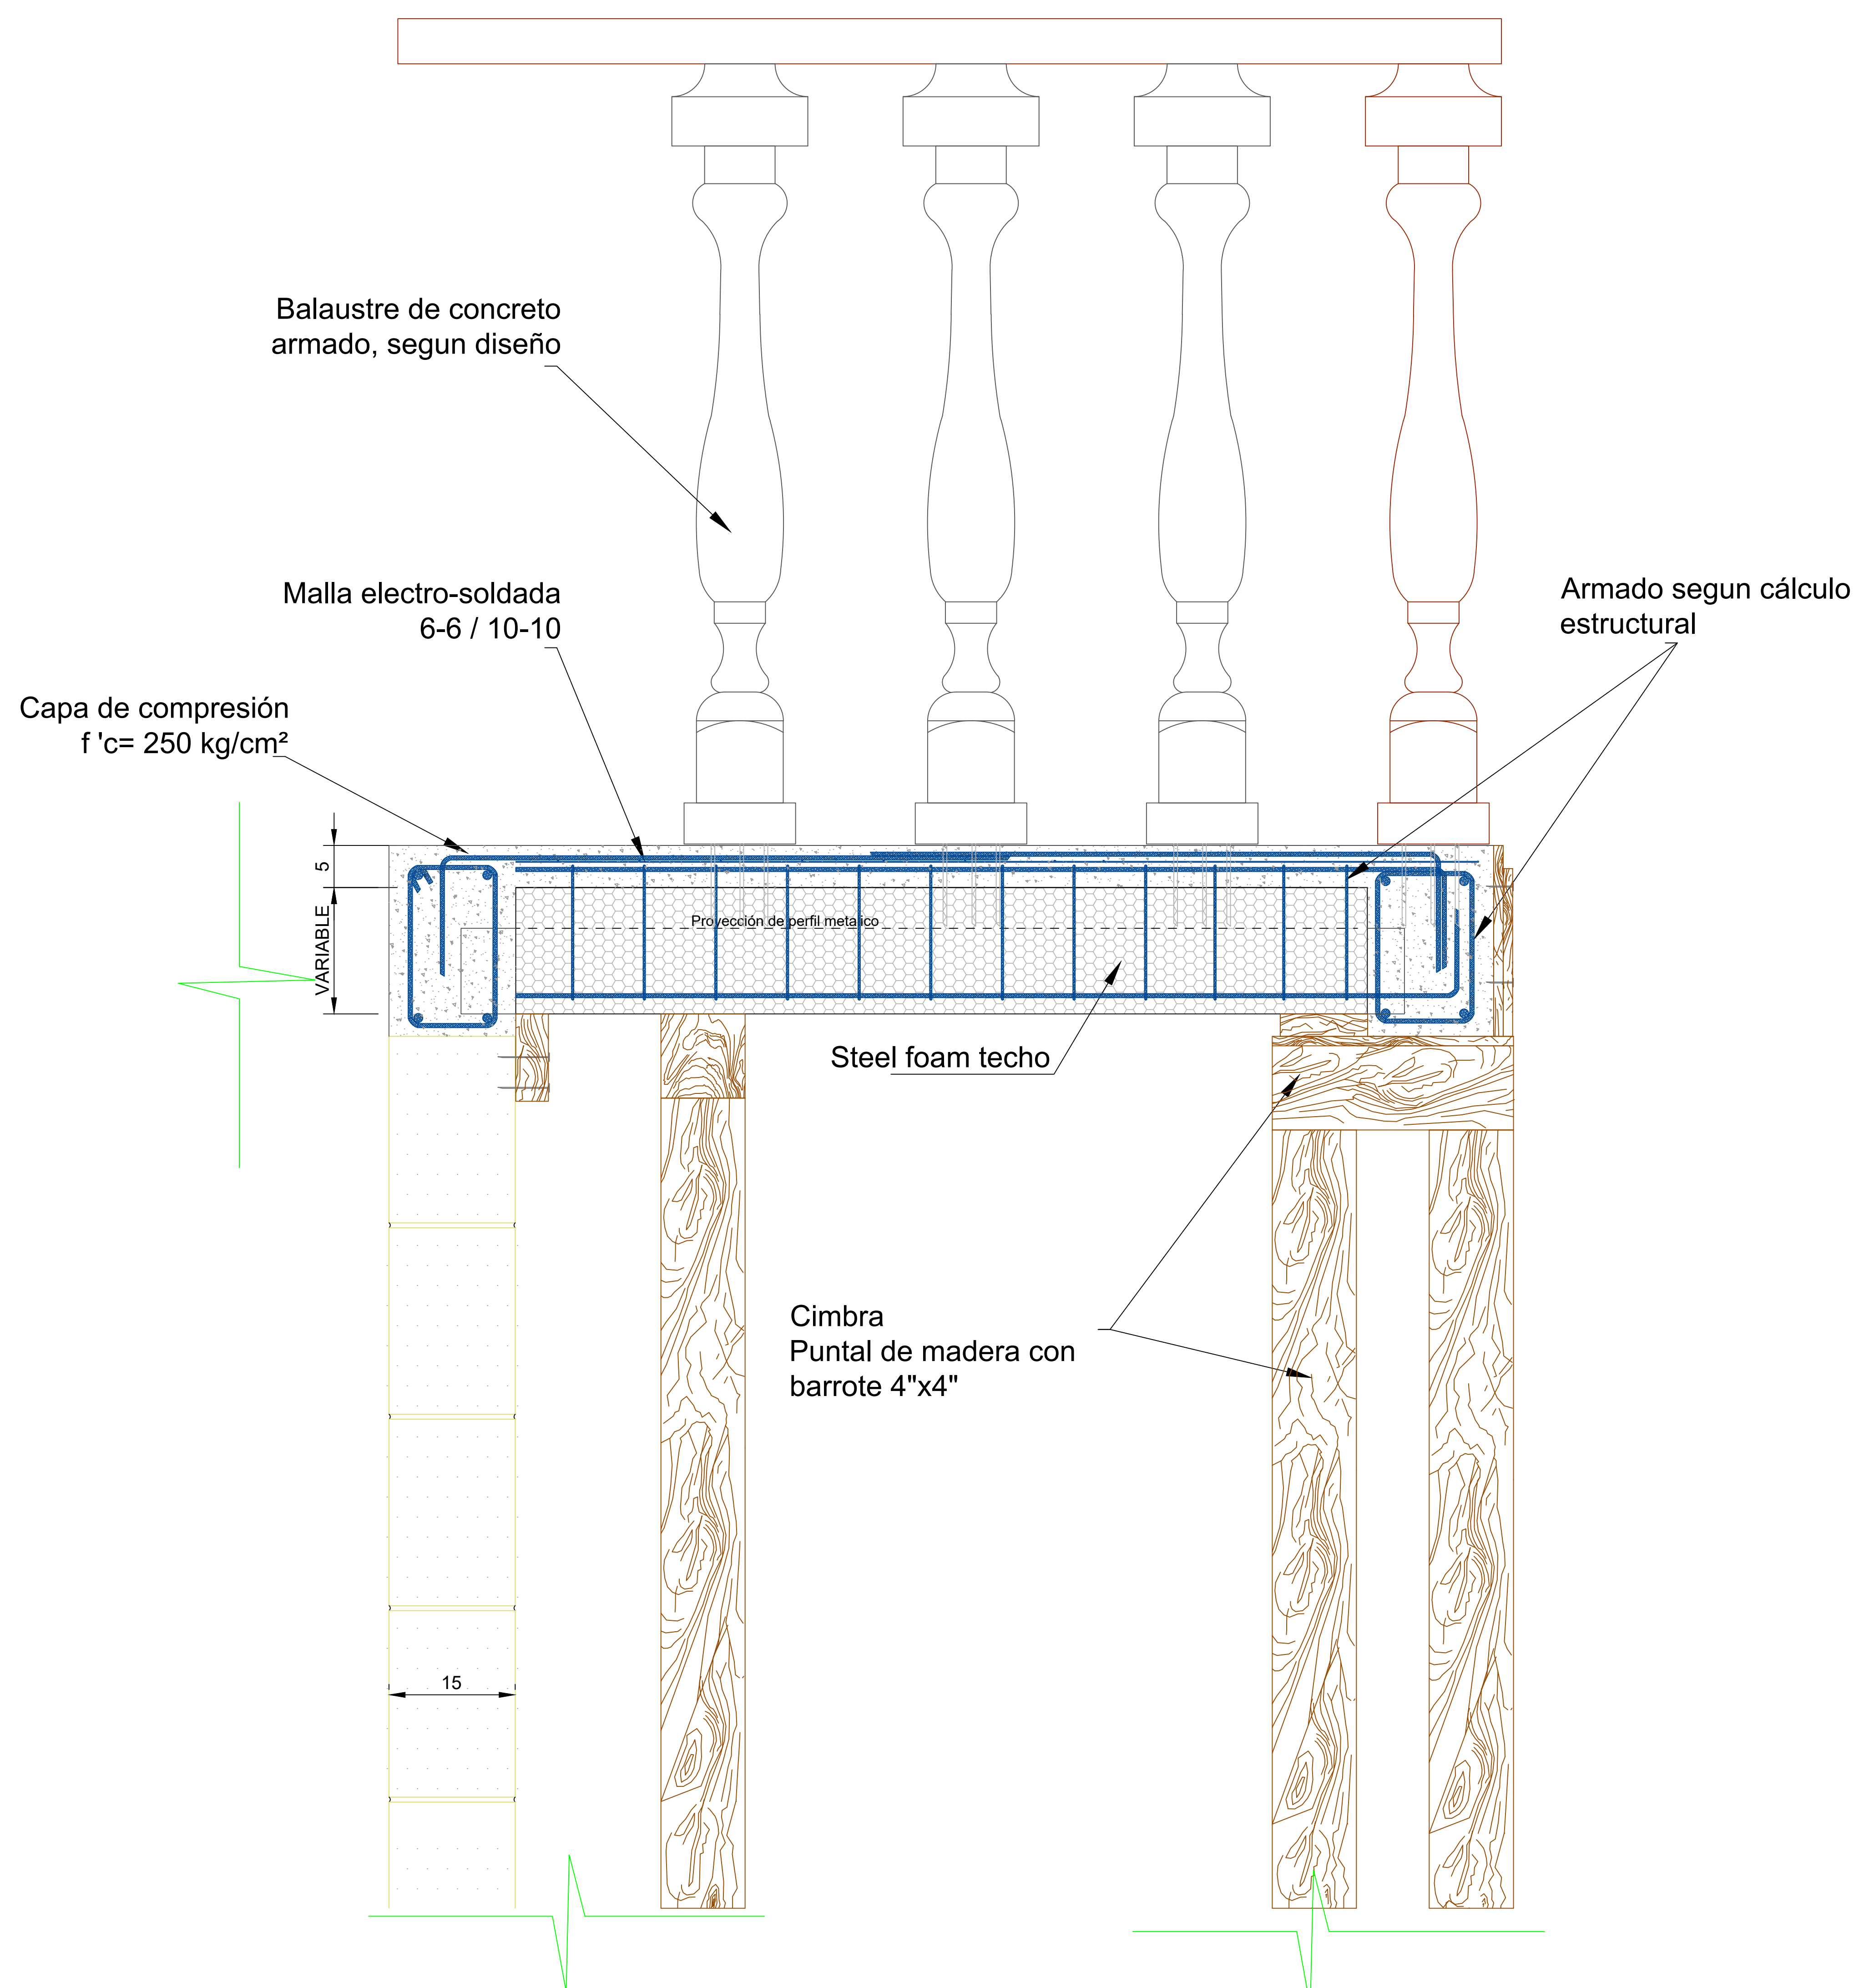

NOTA:

El detalle constructivo de esta imagen ejemplifica el uso general del sistema; las especificaciones técnicas de lo aquí presentado, está sujeto a revisión por el calculista estructural del proyecto que hará uso del producto.

NÚMERO
SFT-17